

STT	Người ký	Đơn vị	Thời gian ký	Ý kiến
1	NGUYỄN TRỌNG THẠCH	Ban Giám đốc	08/10/2025 14:48:14	Enter your comment
2	NGUYỄN HỒNG QUANG	Phòng Kinh tế Kế hoạch	08/10/2025 14:45:41	

Số văn bản: 894/HHC-KTKH

Ngày văn bản: 08/10/2025

TỔNG CÔNG TY

ĐIỆN LỰC DẦU KHÍ VIỆT NAM - CTCP
CÔNG TY CỔ PHẦN THỦY ĐIỆN HỦA NA

Số: /HHC-KTKH

V/v: Mời báo giá cung cấp bộ làm mát
không khí máy phát tại Nhà máy Thủy điện
Nậm Nơn.

CỘNG HÒA XÃ HỘI CHỦ NGHĨA VIỆT NAM

Độc lập - Tự do - Hạnh phúc

Nghệ An, ngày tháng 10 năm 2025.

Kính gửi: Các Quý Công ty/Đơn vị cung cấp hàng hóa.

Hiện nay, Công ty cổ phần thủy điện Hủa Na (PV Power HHC) đang xây dựng dự toán mua sắm bộ làm mát không khí máy phát tại Nhà máy Thủy điện Nậm Nơn. Để có cơ sở triển khai các bước tiếp theo, PV Power HHC mời các Công ty/đơn vị có năng lực và kinh nghiệm tham gia báo giá hàng hoá nêu trên với các nội dung sau:

- Lập bảng báo giá theo danh mục như Phụ lục kèm theo, trong đó:
 - + Các vật tư hàng hóa phải đảm bảo mới 100% chưa qua sử dụng.
 - + Giá báo giá phải bao gồm các loại thuế theo quy định và toàn bộ chi phí cần thiết để cung cấp bộ làm mát không khí máy phát tại Nhà máy Thủy điện Nậm Nơn, xã Tương Dương, tỉnh Nghệ An.
 - + Thông số kỹ thuật, xuất xứ (hoặc tương đương): Hàng hoá có xuất xứ, chất lượng, đặc tính kỹ thuật, có tính năng sử dụng đảm bảo các yêu cầu về kỹ thuật, đáp ứng mục tiêu lắp đặt và sử dụng cho Nhà máy thủy điện Nậm Nơn.
 - + Báo giá phải dự kiến tiền độ cung cấp hàng hoá.
 - + Báo giá phải có hiệu lực tối thiểu là 60 ngày và được ký, đóng dấu của người đại diện theo pháp luật của Quý Công ty/Đơn vị
- Thời gian gửi chào giá: Trước 15 giờ 00 phút ngày 16/10/2025.
- Địa chỉ nhận báo giá: Phòng Kinh tế - Kế hoạch, Công ty cổ phần Thủy điện Hủa Na, Tầng 9 Tòa nhà Dầu khí Nghệ An, số 07, đường Quang Trung, phường Thành Vinh, tỉnh Nghệ An.

Rất mong được sự hợp tác của các Quý Công ty/Đơn vị.

Trân trọng!

Nơi nhận:

- Như trên;
- CT HĐQT, GD, TBKS (để b/c);
- Các Phòng, PX (để t/h);
- Lưu VT, KTKH.


**KT.GIÁM ĐỐC
PHÓ GIÁM ĐỐC**

Nguyễn Trọng Thạch

PHỤ LỤC





V/v: Mời báo giá “ Cung cấp bộ làm mát không khí máy phát tại
Nhà máy Thủy điện Nậm Non ”
(Kèm theo Công văn số: /HHC-KTKH ngày /10/2025 của
Công ty cổ phần thủy điện Hủa Na)

STT	TÊN VẬT TƯ/ THIẾT BỊ	THÔNG SỐ KỸ THUẬT	XUẤT XỨ	ĐƠN VỊ	SỐ LƯỢNG	GHI CHÚ
(1)	(2)	(3)	(4)	(5)	(6)	(7)
1	Bộ làm mát không khí máy phát	- Công suất: 95KW - Lưu lượng khí qua bộ làm mát: 3.3m3/s - Lưu lượng nước định mức: 18T/h - Áp lực làm việc: 0.3Mpa - Bản vẽ số LMKKNN00 ~ LMKKNN07	Trung Quốc/ tương đương	Bộ	02	



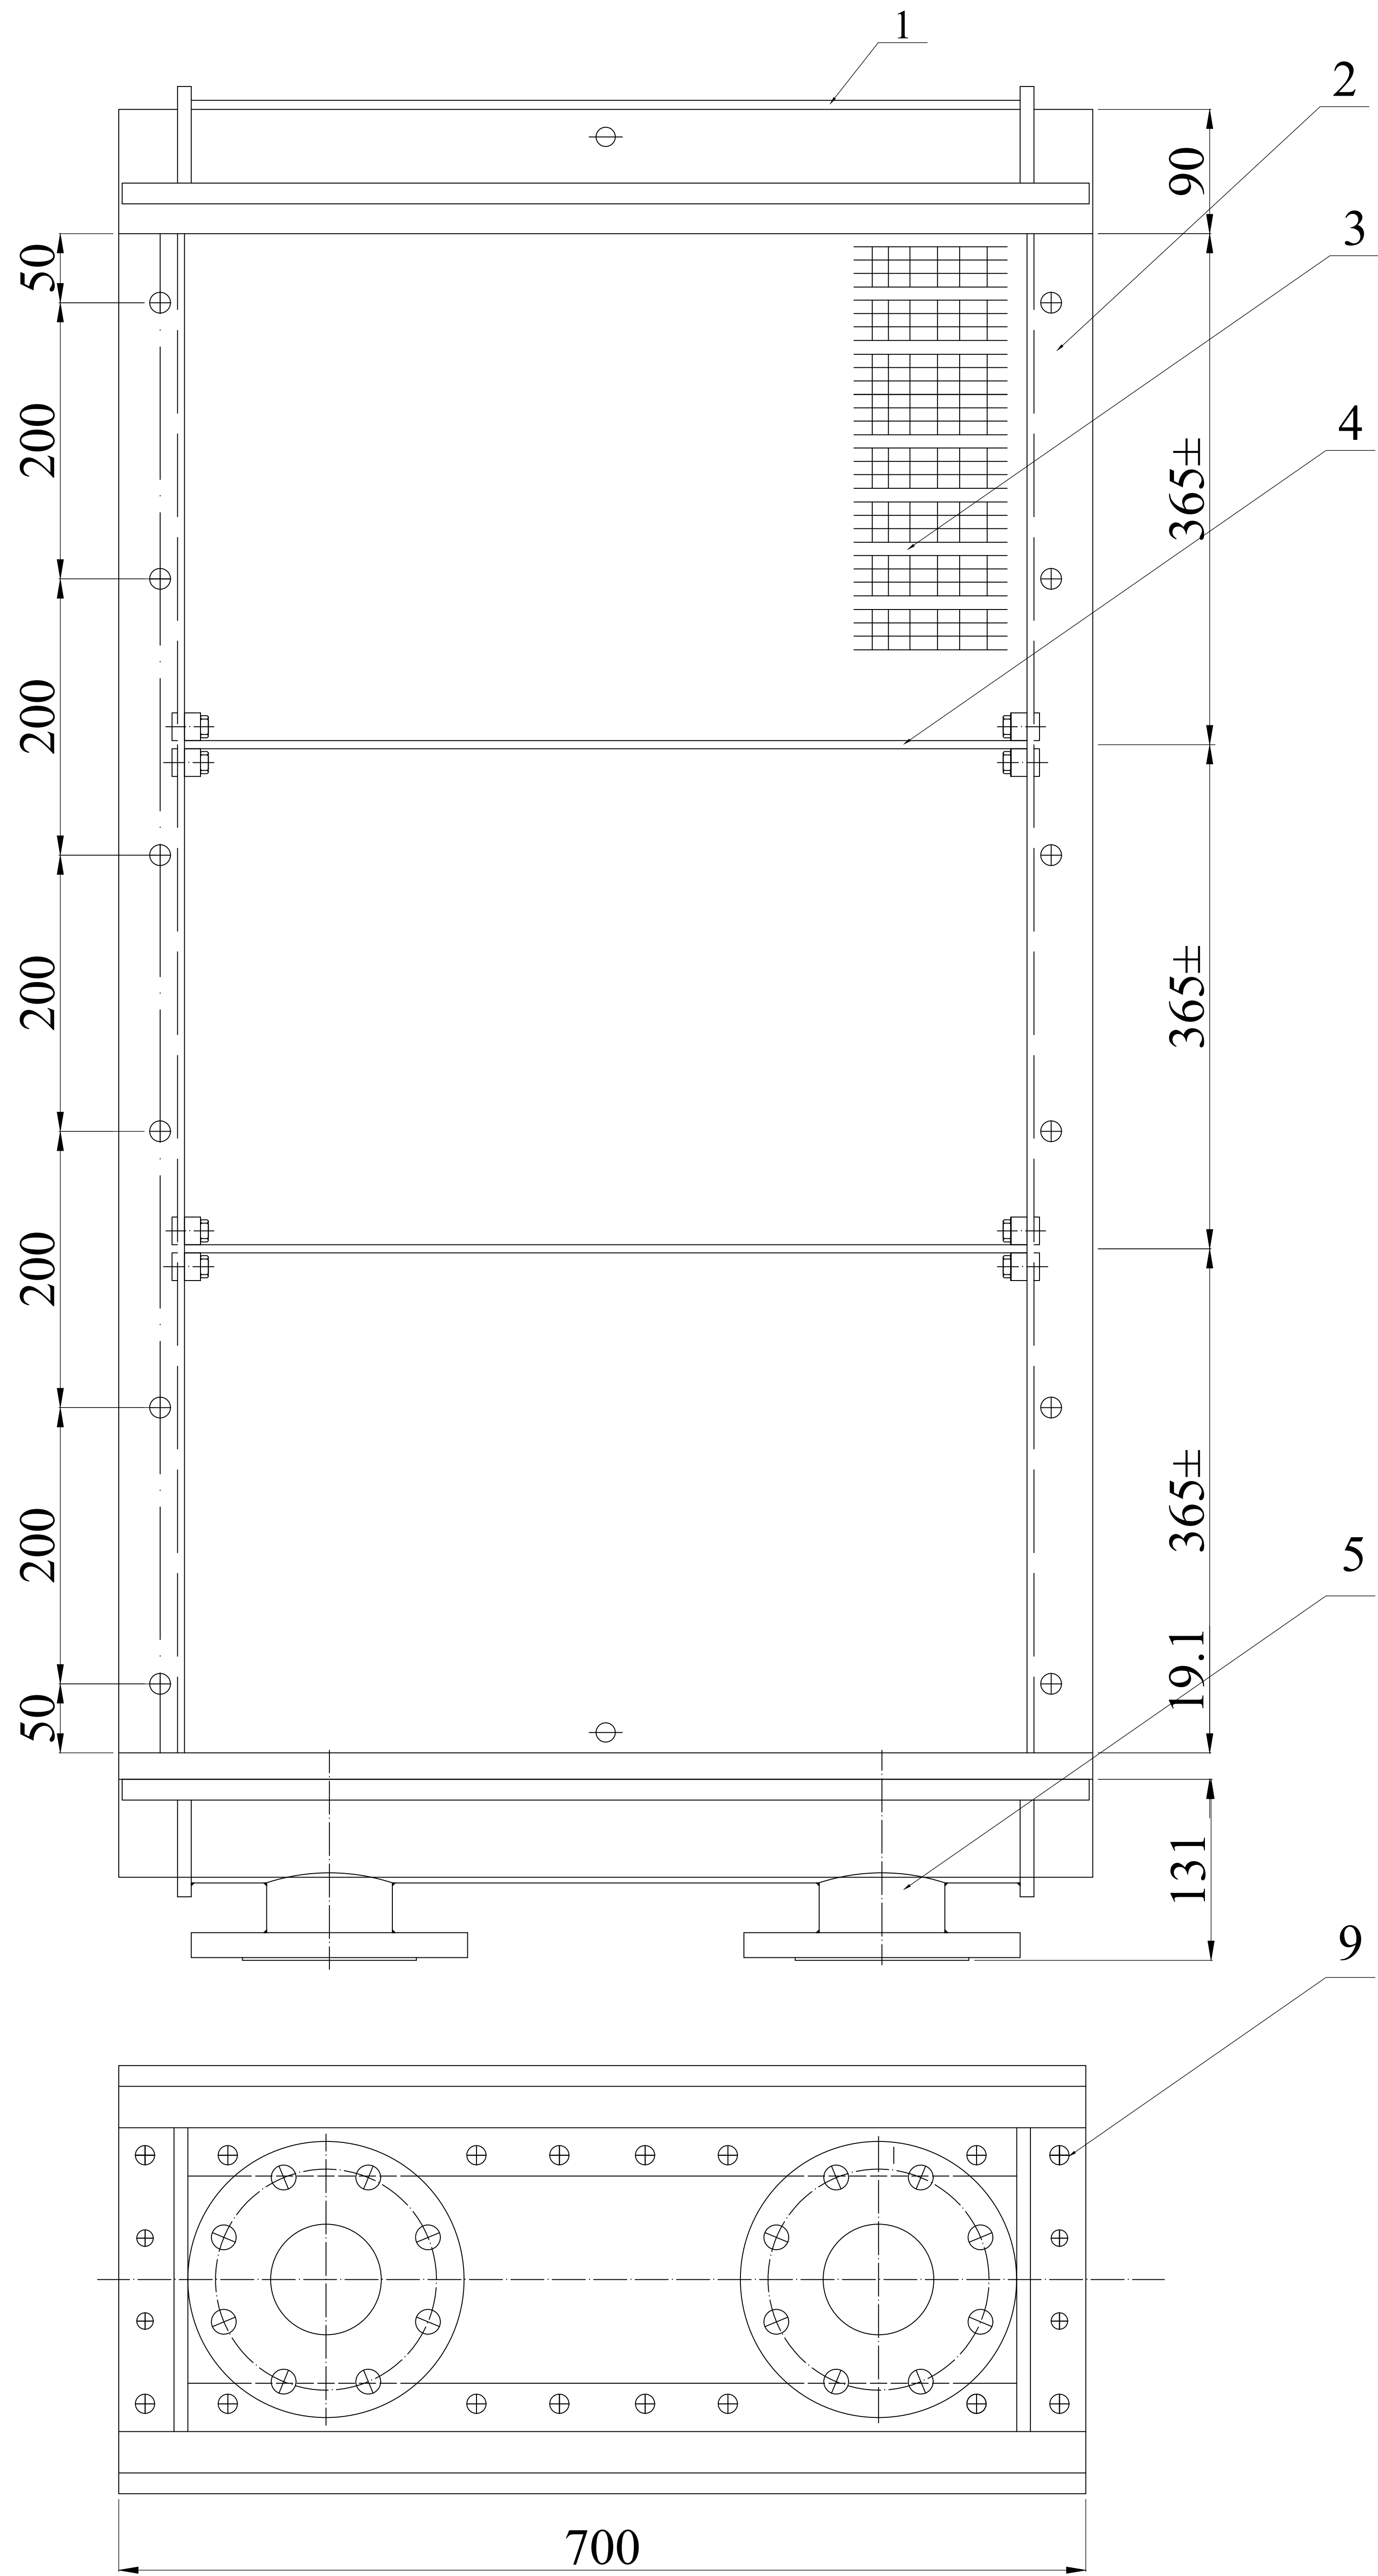


TT	Nội dung	Đvị	Slg	Vật liệu
1	Nắp trên BLM	Cái	01	Thép C35 (mạZn)
2	Thân bộ làm mát	Cái	02	Thép C35 (mạZn)
3	Ống làm mát và cánh tản	Ống	70	Đồng đỏ
4	Vách ngăn	Cái	02	Thép CT (mạZn)
5	Nắp chặn dưới	Cái	01	Thép C35 (mạZn)
6	Nút xả	Cái	02	Đồng hợp kim
7	Mặt sàn	Cái	02	INOX
8	Gioăng cao su	Cái	02	Cao su chịu dầu
9	Bu- Lông M12 + M10	Cái	56	bulong cường lực


					BỘ LÀM MÁT KHÔNG KHÍ NẠM NON			
					BẢN VẼ LẮP TỔ HỢP BỘ LÀM MÁT KHÔNG KHÍ NẠM NON	LMKKNN.00		
sđ	sl	Số tài liệu	Ký	Ngày		Số lượng	Khối lượng	Tỷ lệ
TK		Theo mẫu		2025		1		1:1
Vẽ				2025				
KT		Phan Văn Linh		2025	Vật liệu: Tổ hợp	Tờ số:	Số tờ:	
TP.KTAT		Thái Hữu Thư		2025		CÔNG TY CỔ PHẦN THỦY ĐIỆN HƯA NA		
				2025				
PGĐ		Đoàn Văn Trường		2025				

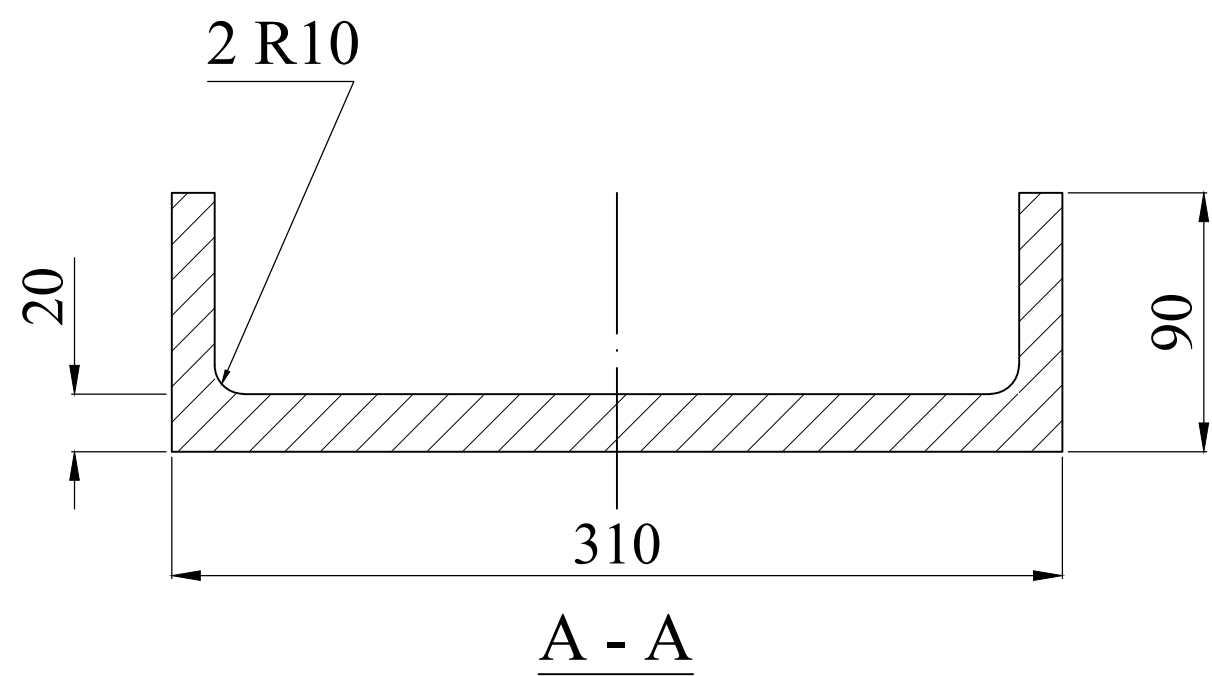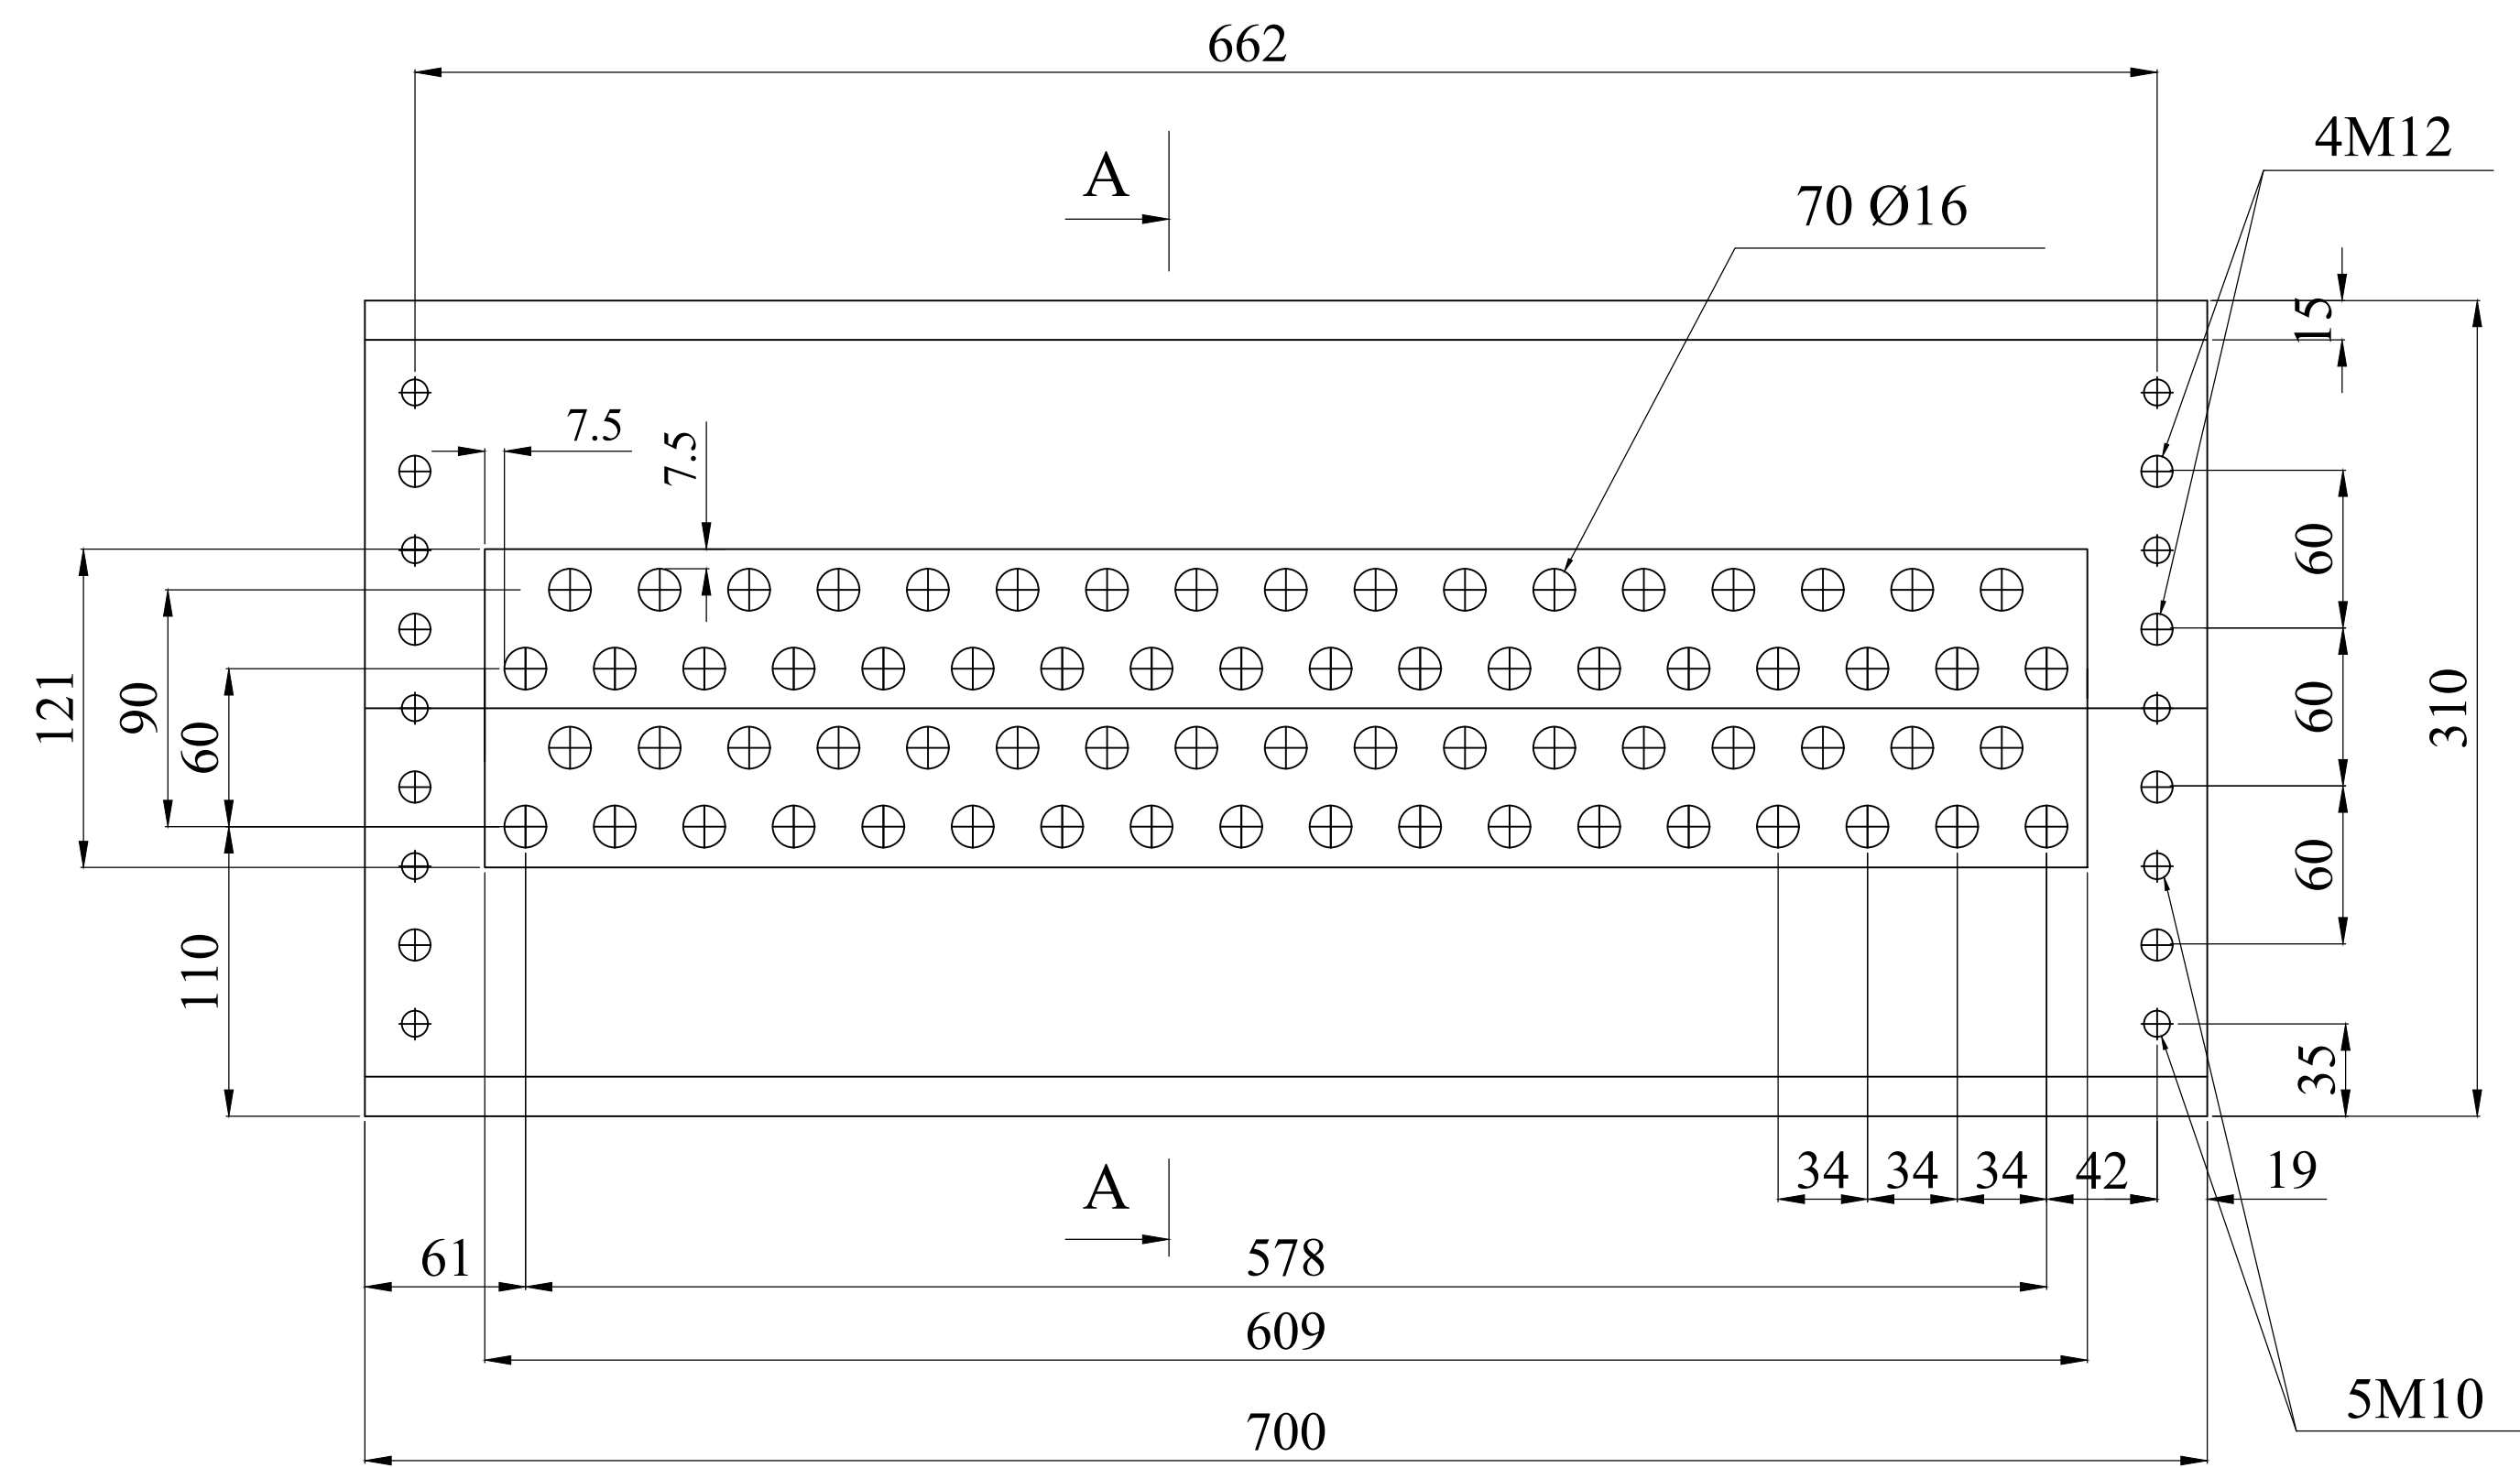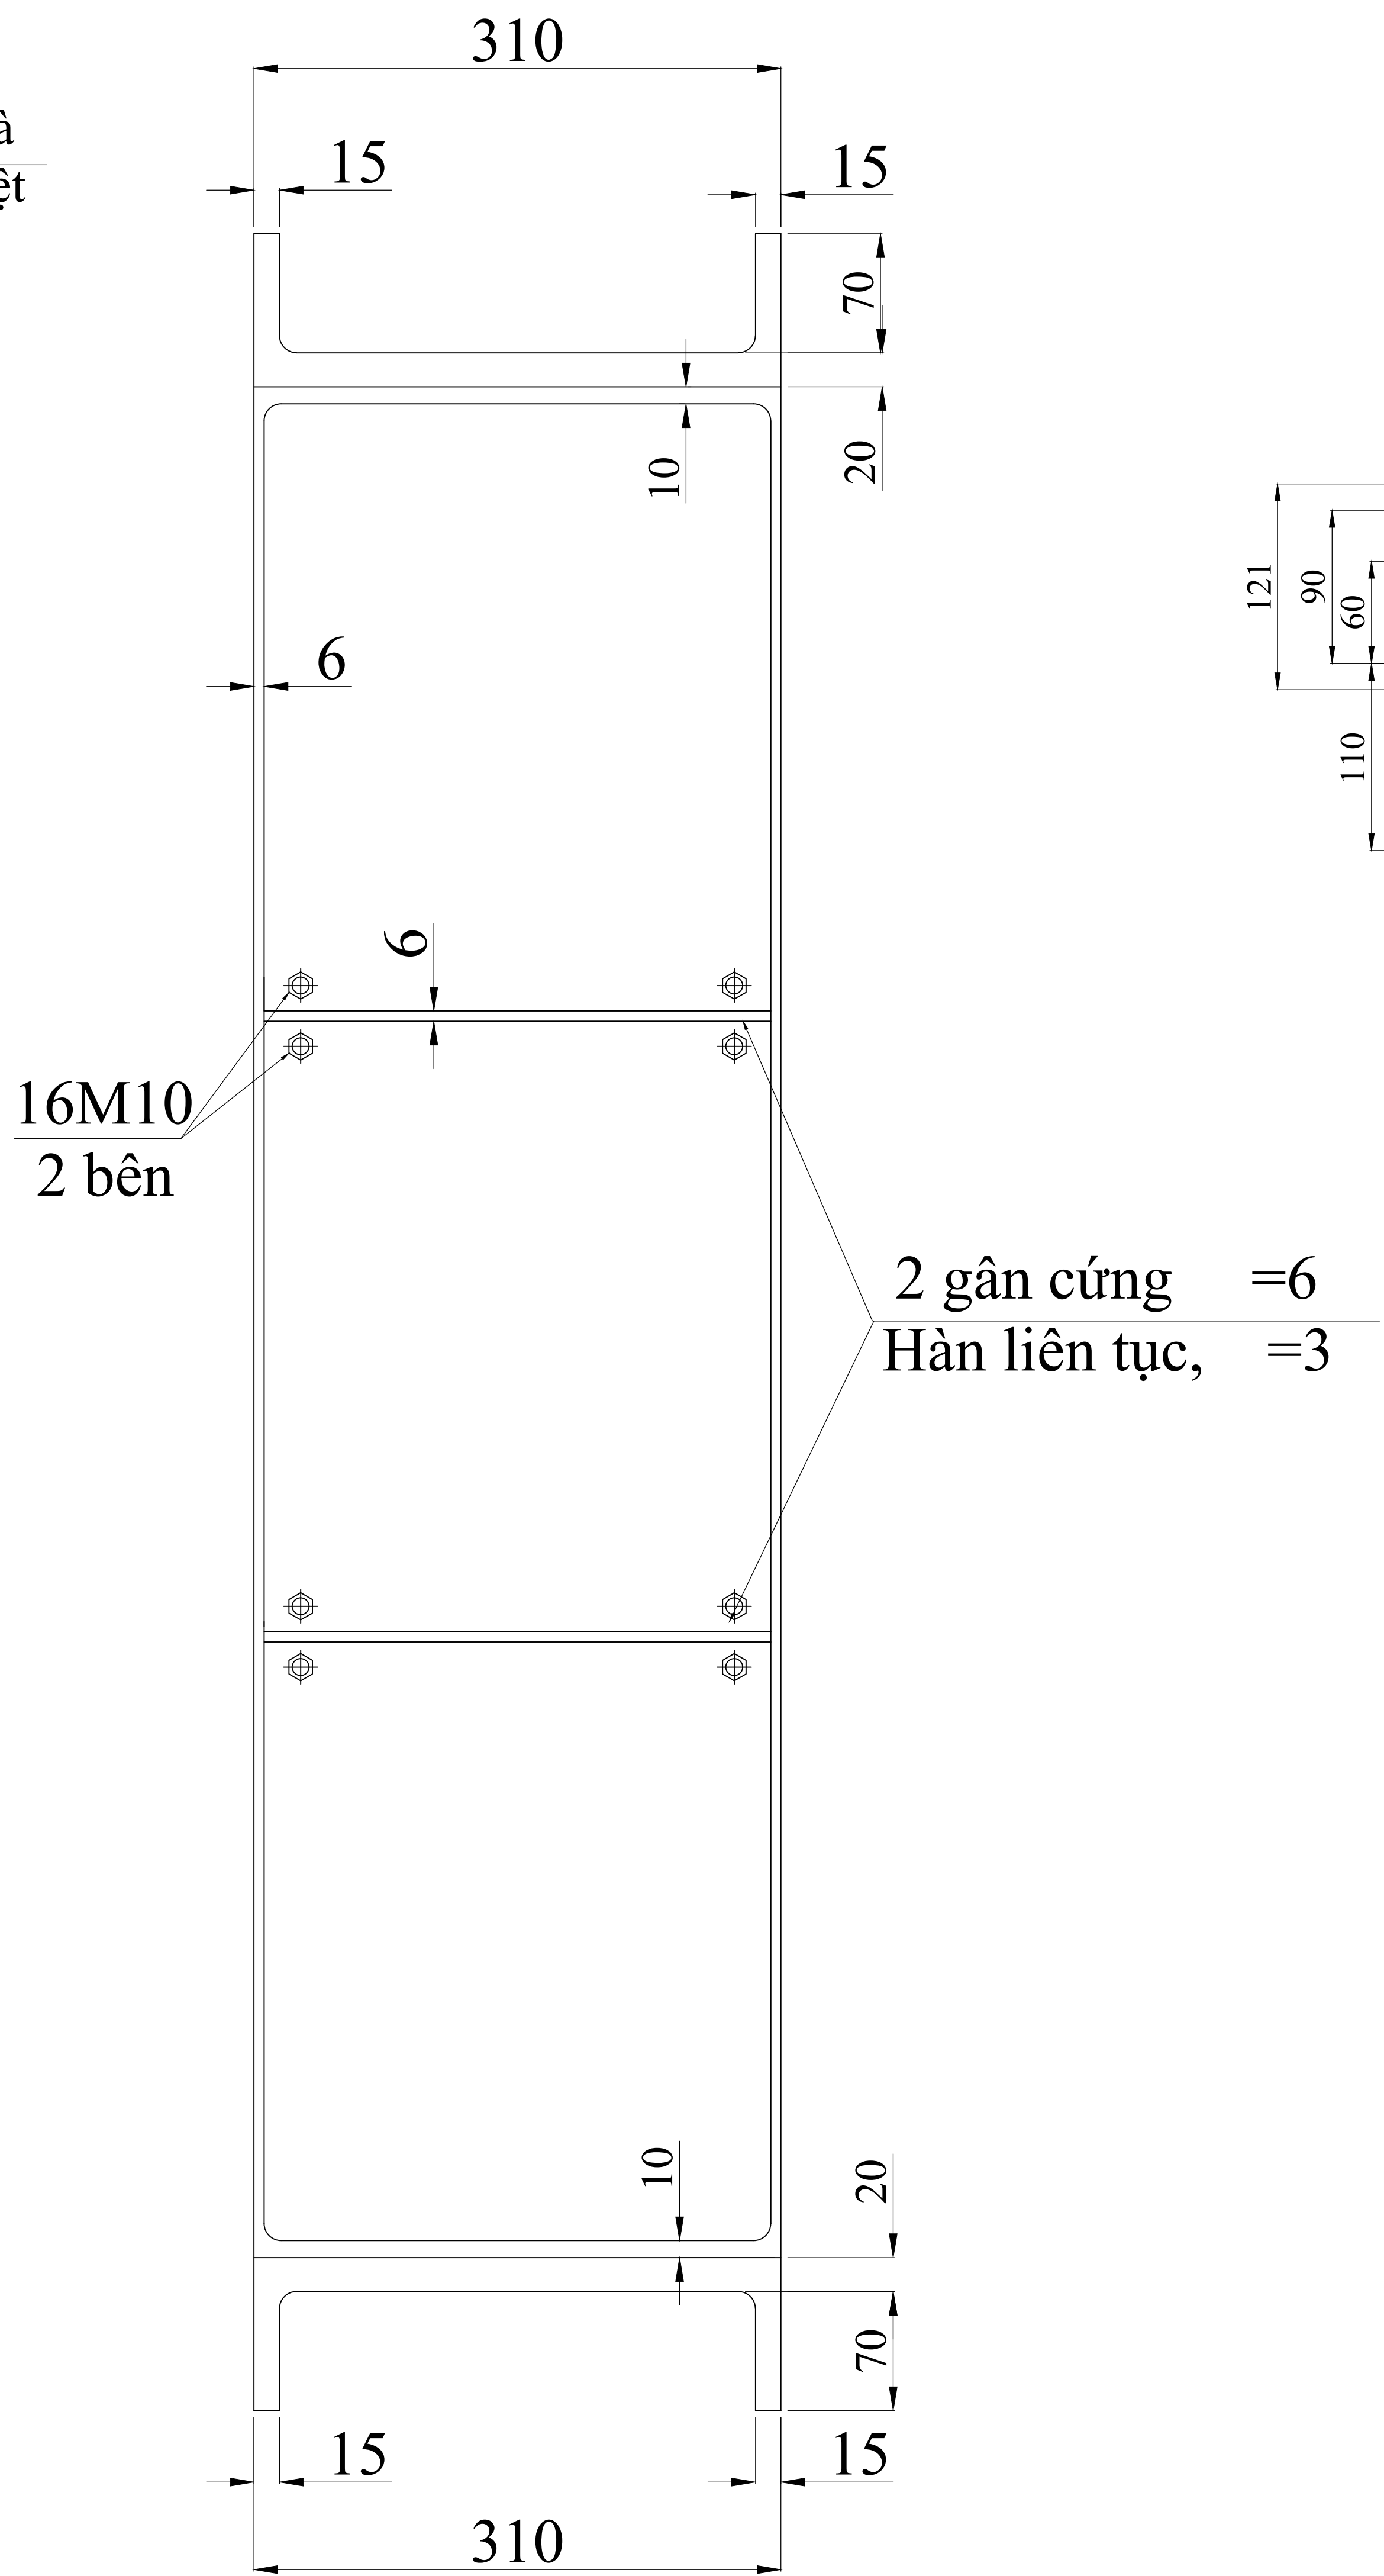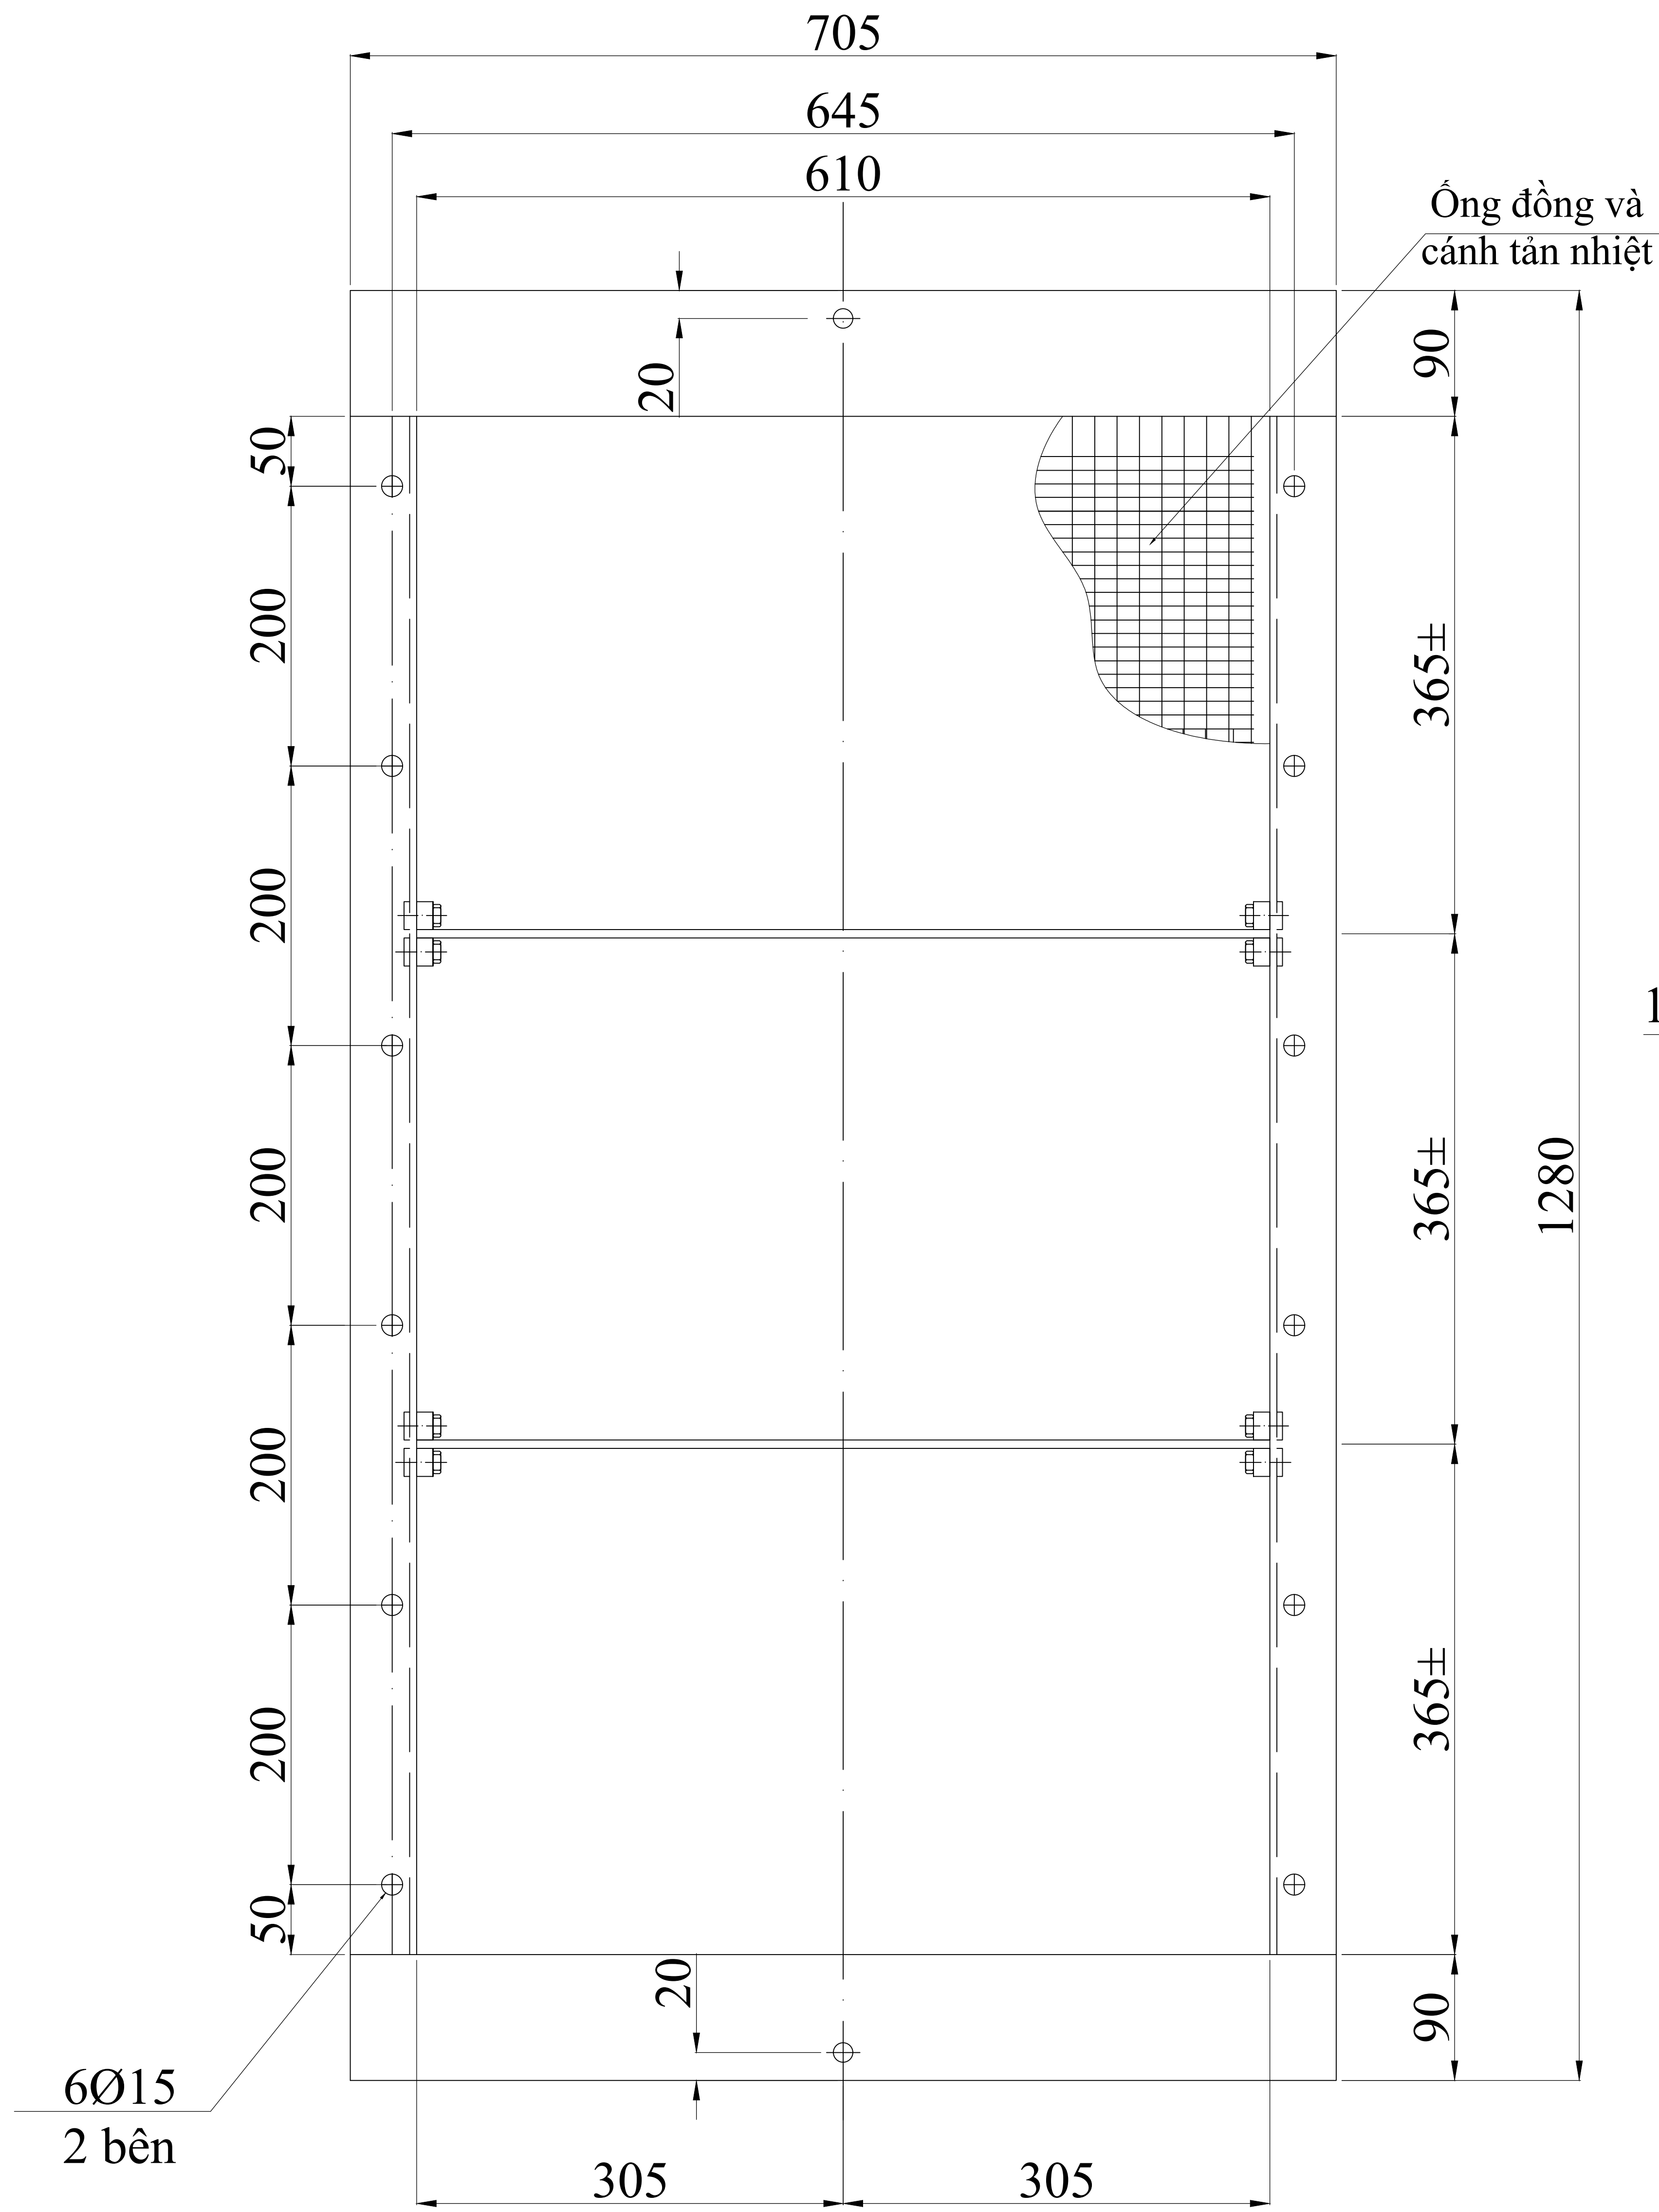

					BỘ LÀM MÁT KHÔNG KHÍ NẠM NON			
					THÂN BỘ LÀM MÁT	LMKKNN.01		
sđ	sl	Số tài liệu	Ký	Ngày		Số lượng	Khối lượng	Tỷ lệ
TK		Theo mẫu		2025		1		1:1
Vẽ				2025				
KT		Phan Văn Linh		2025				
TP.KTAT		Thái Hữu Thư		2025	Vật liệu: Tổ hợp	Tờ số:	Số tờ:	
				2025		CÔNG TY CỔ PHẦN THỦY ĐIỆN HƯA NA		
PGĐ		Đoàn Văn Trường		2025				

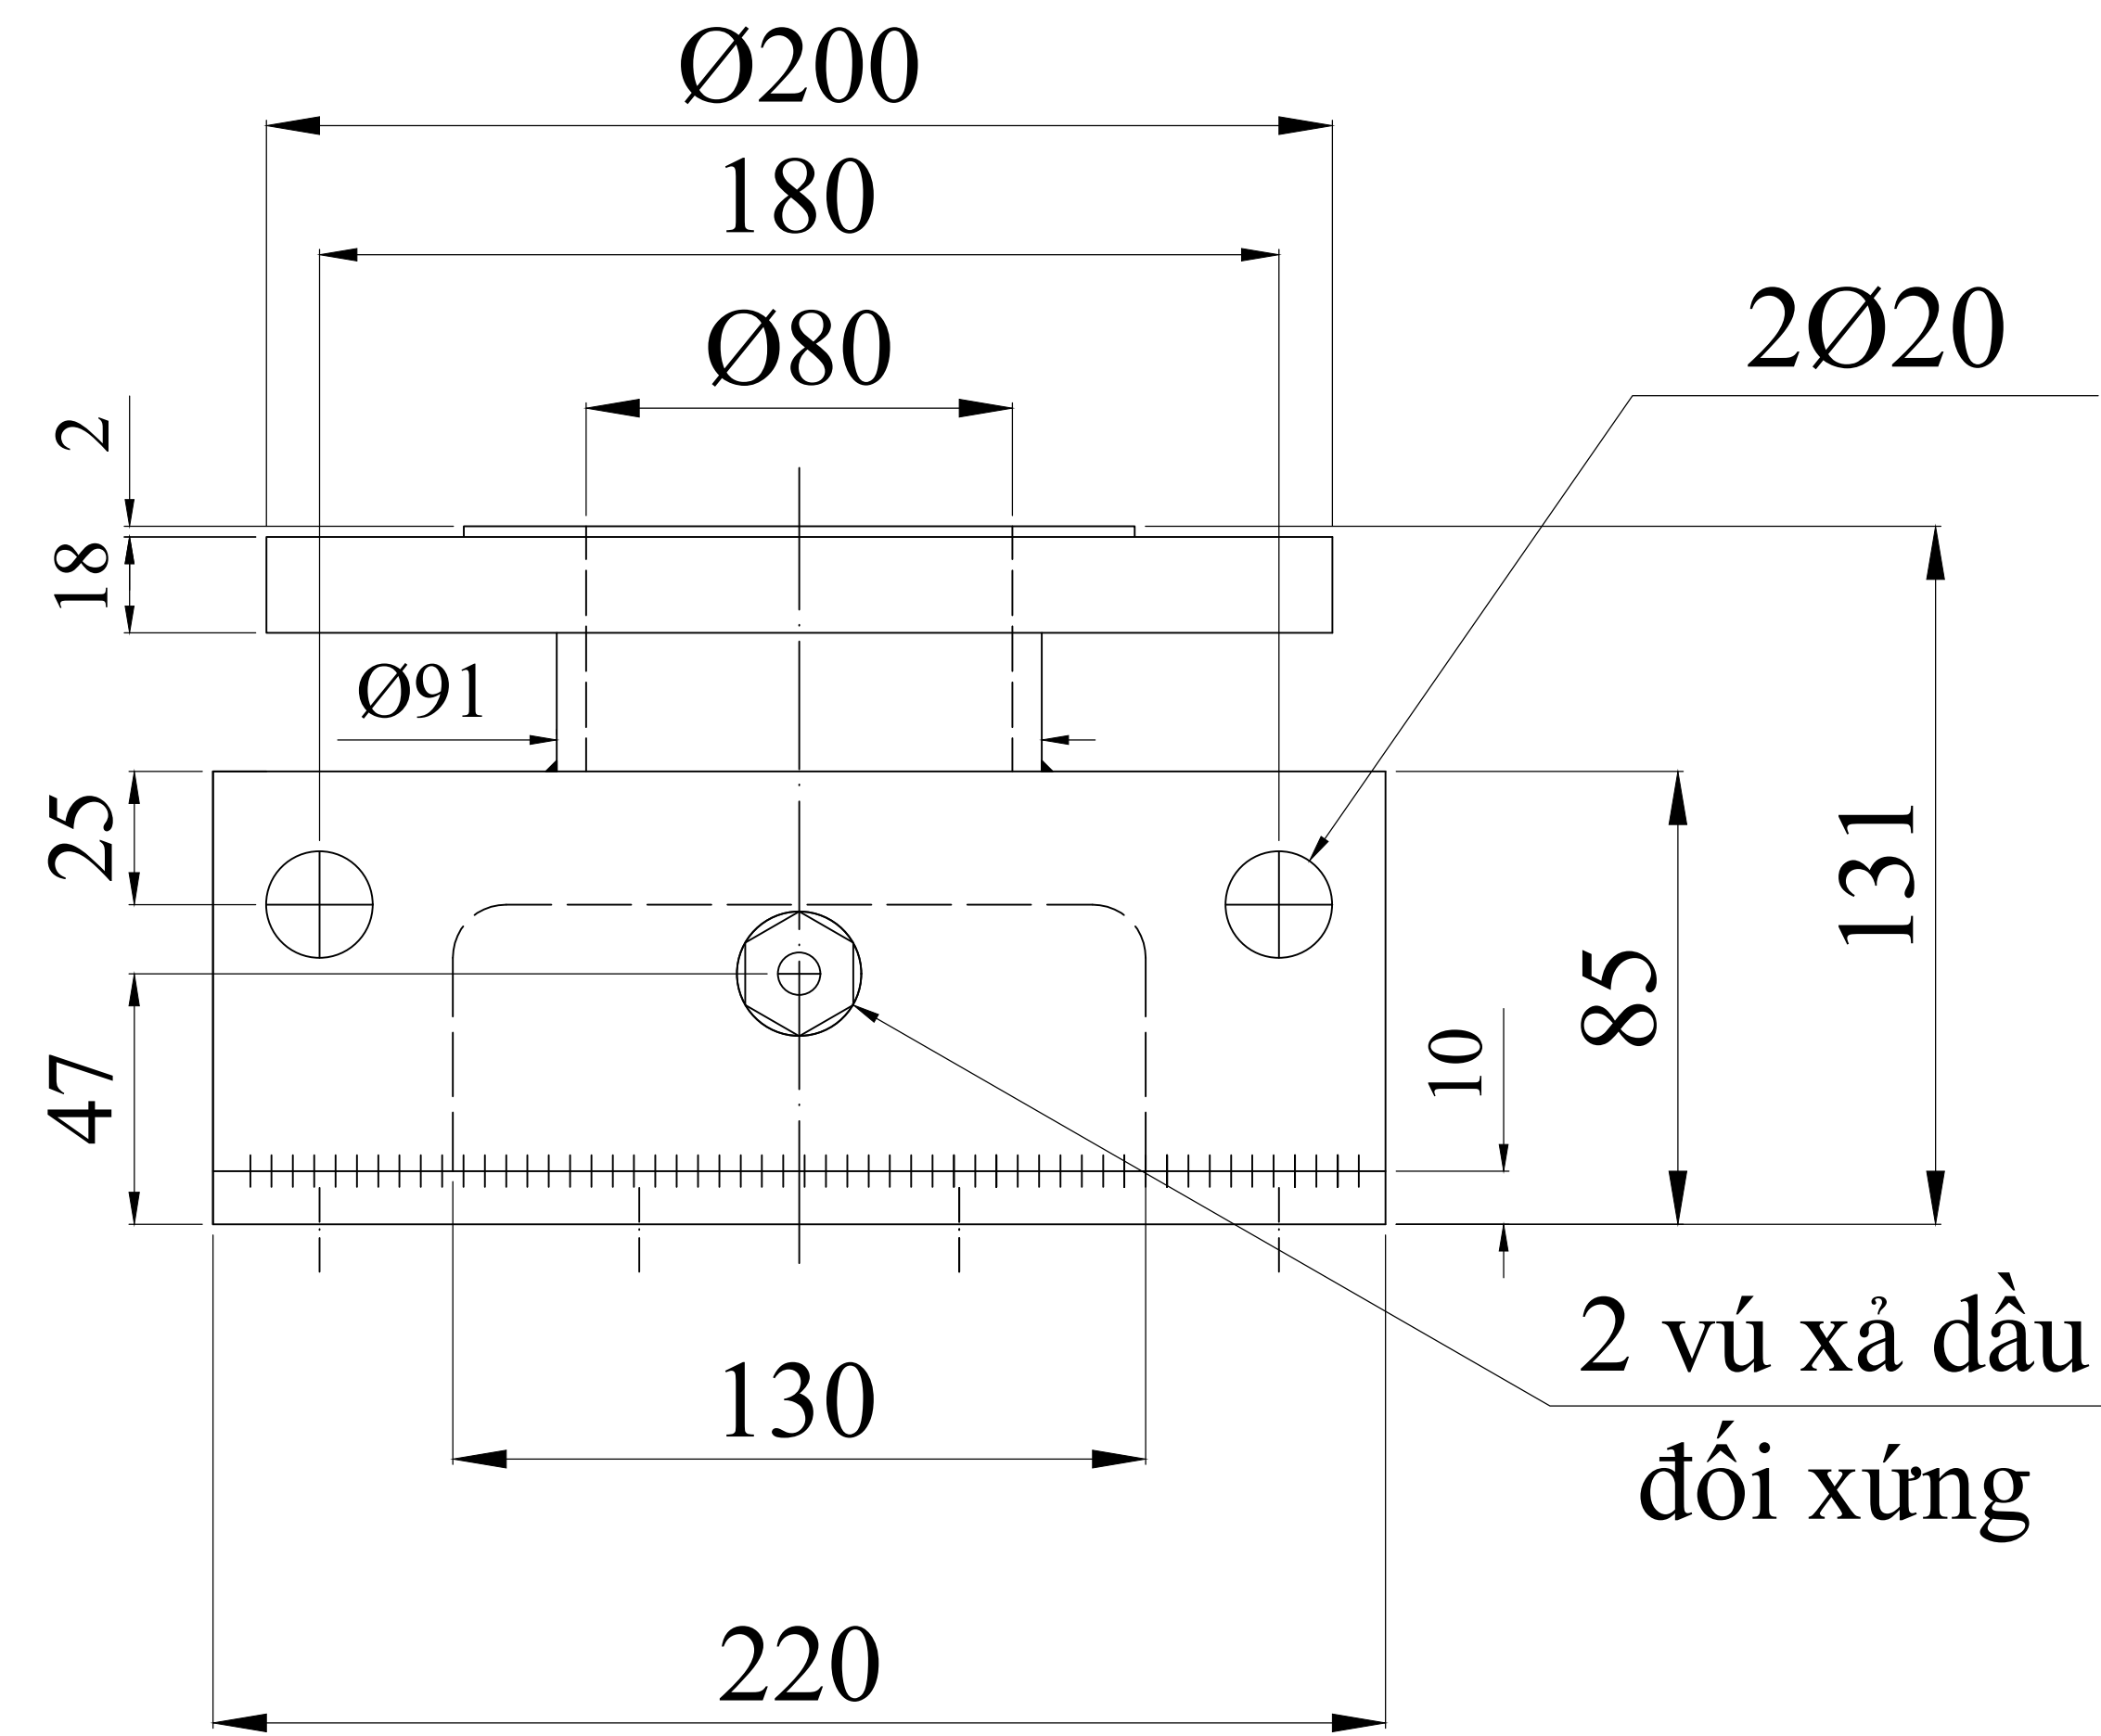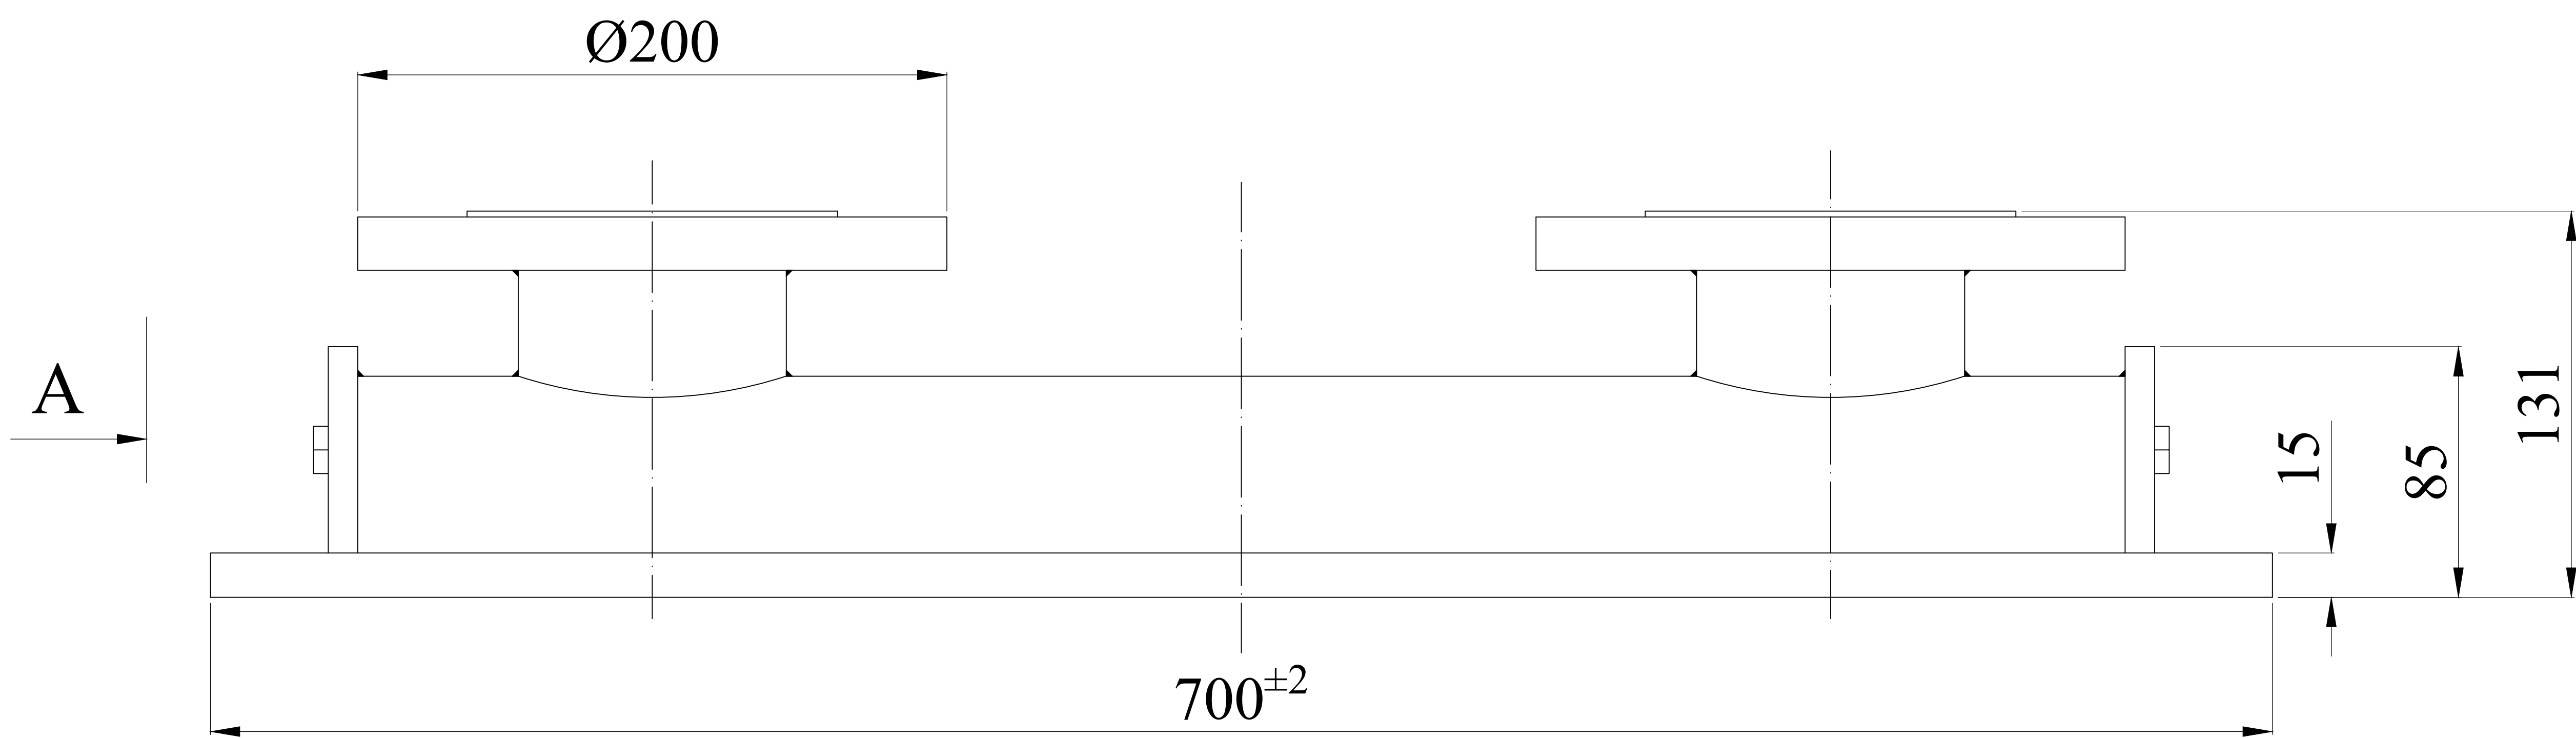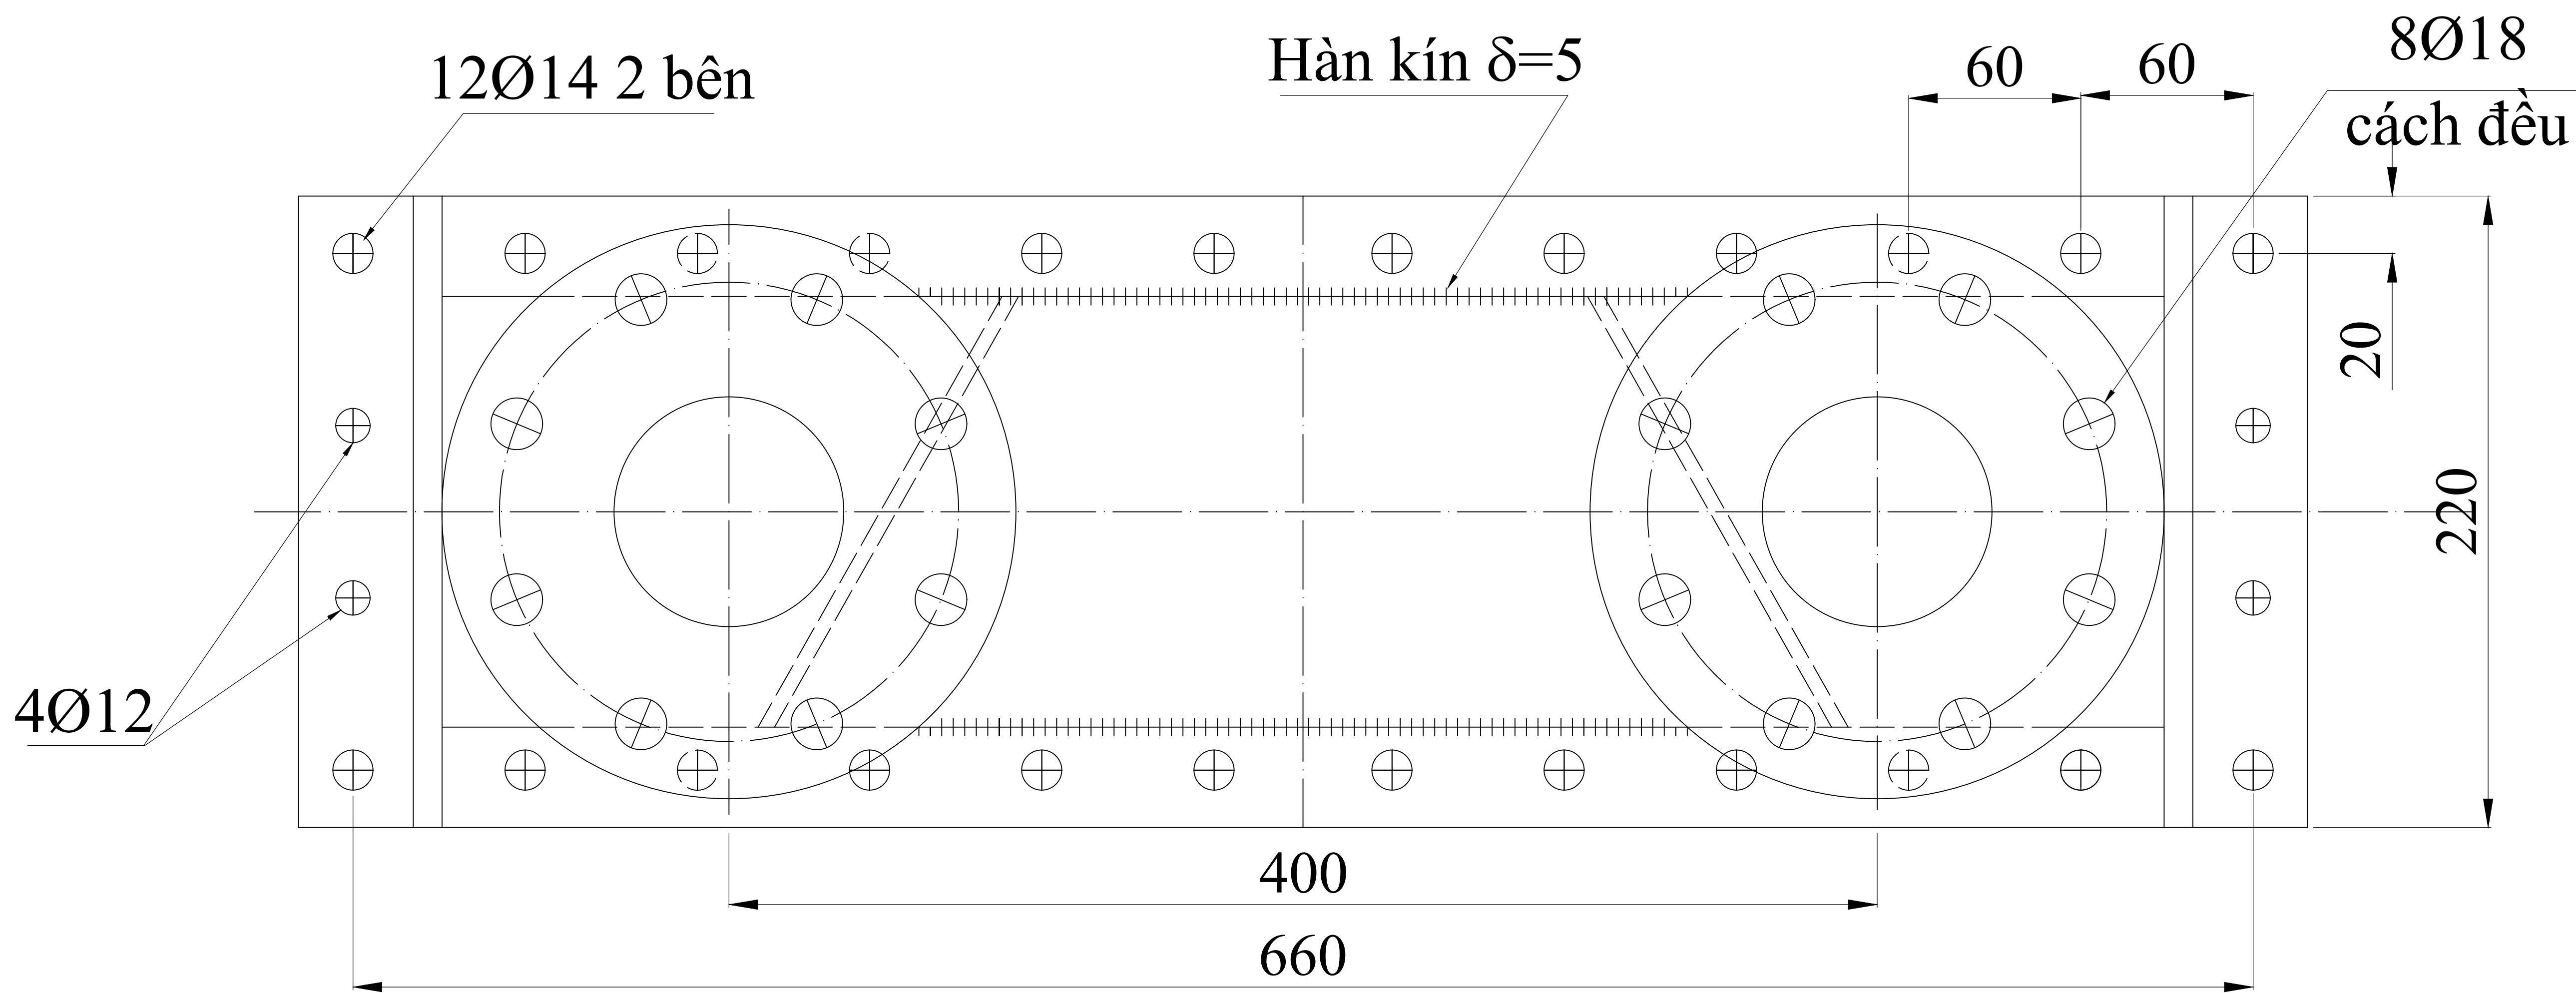



Nhìn theo A

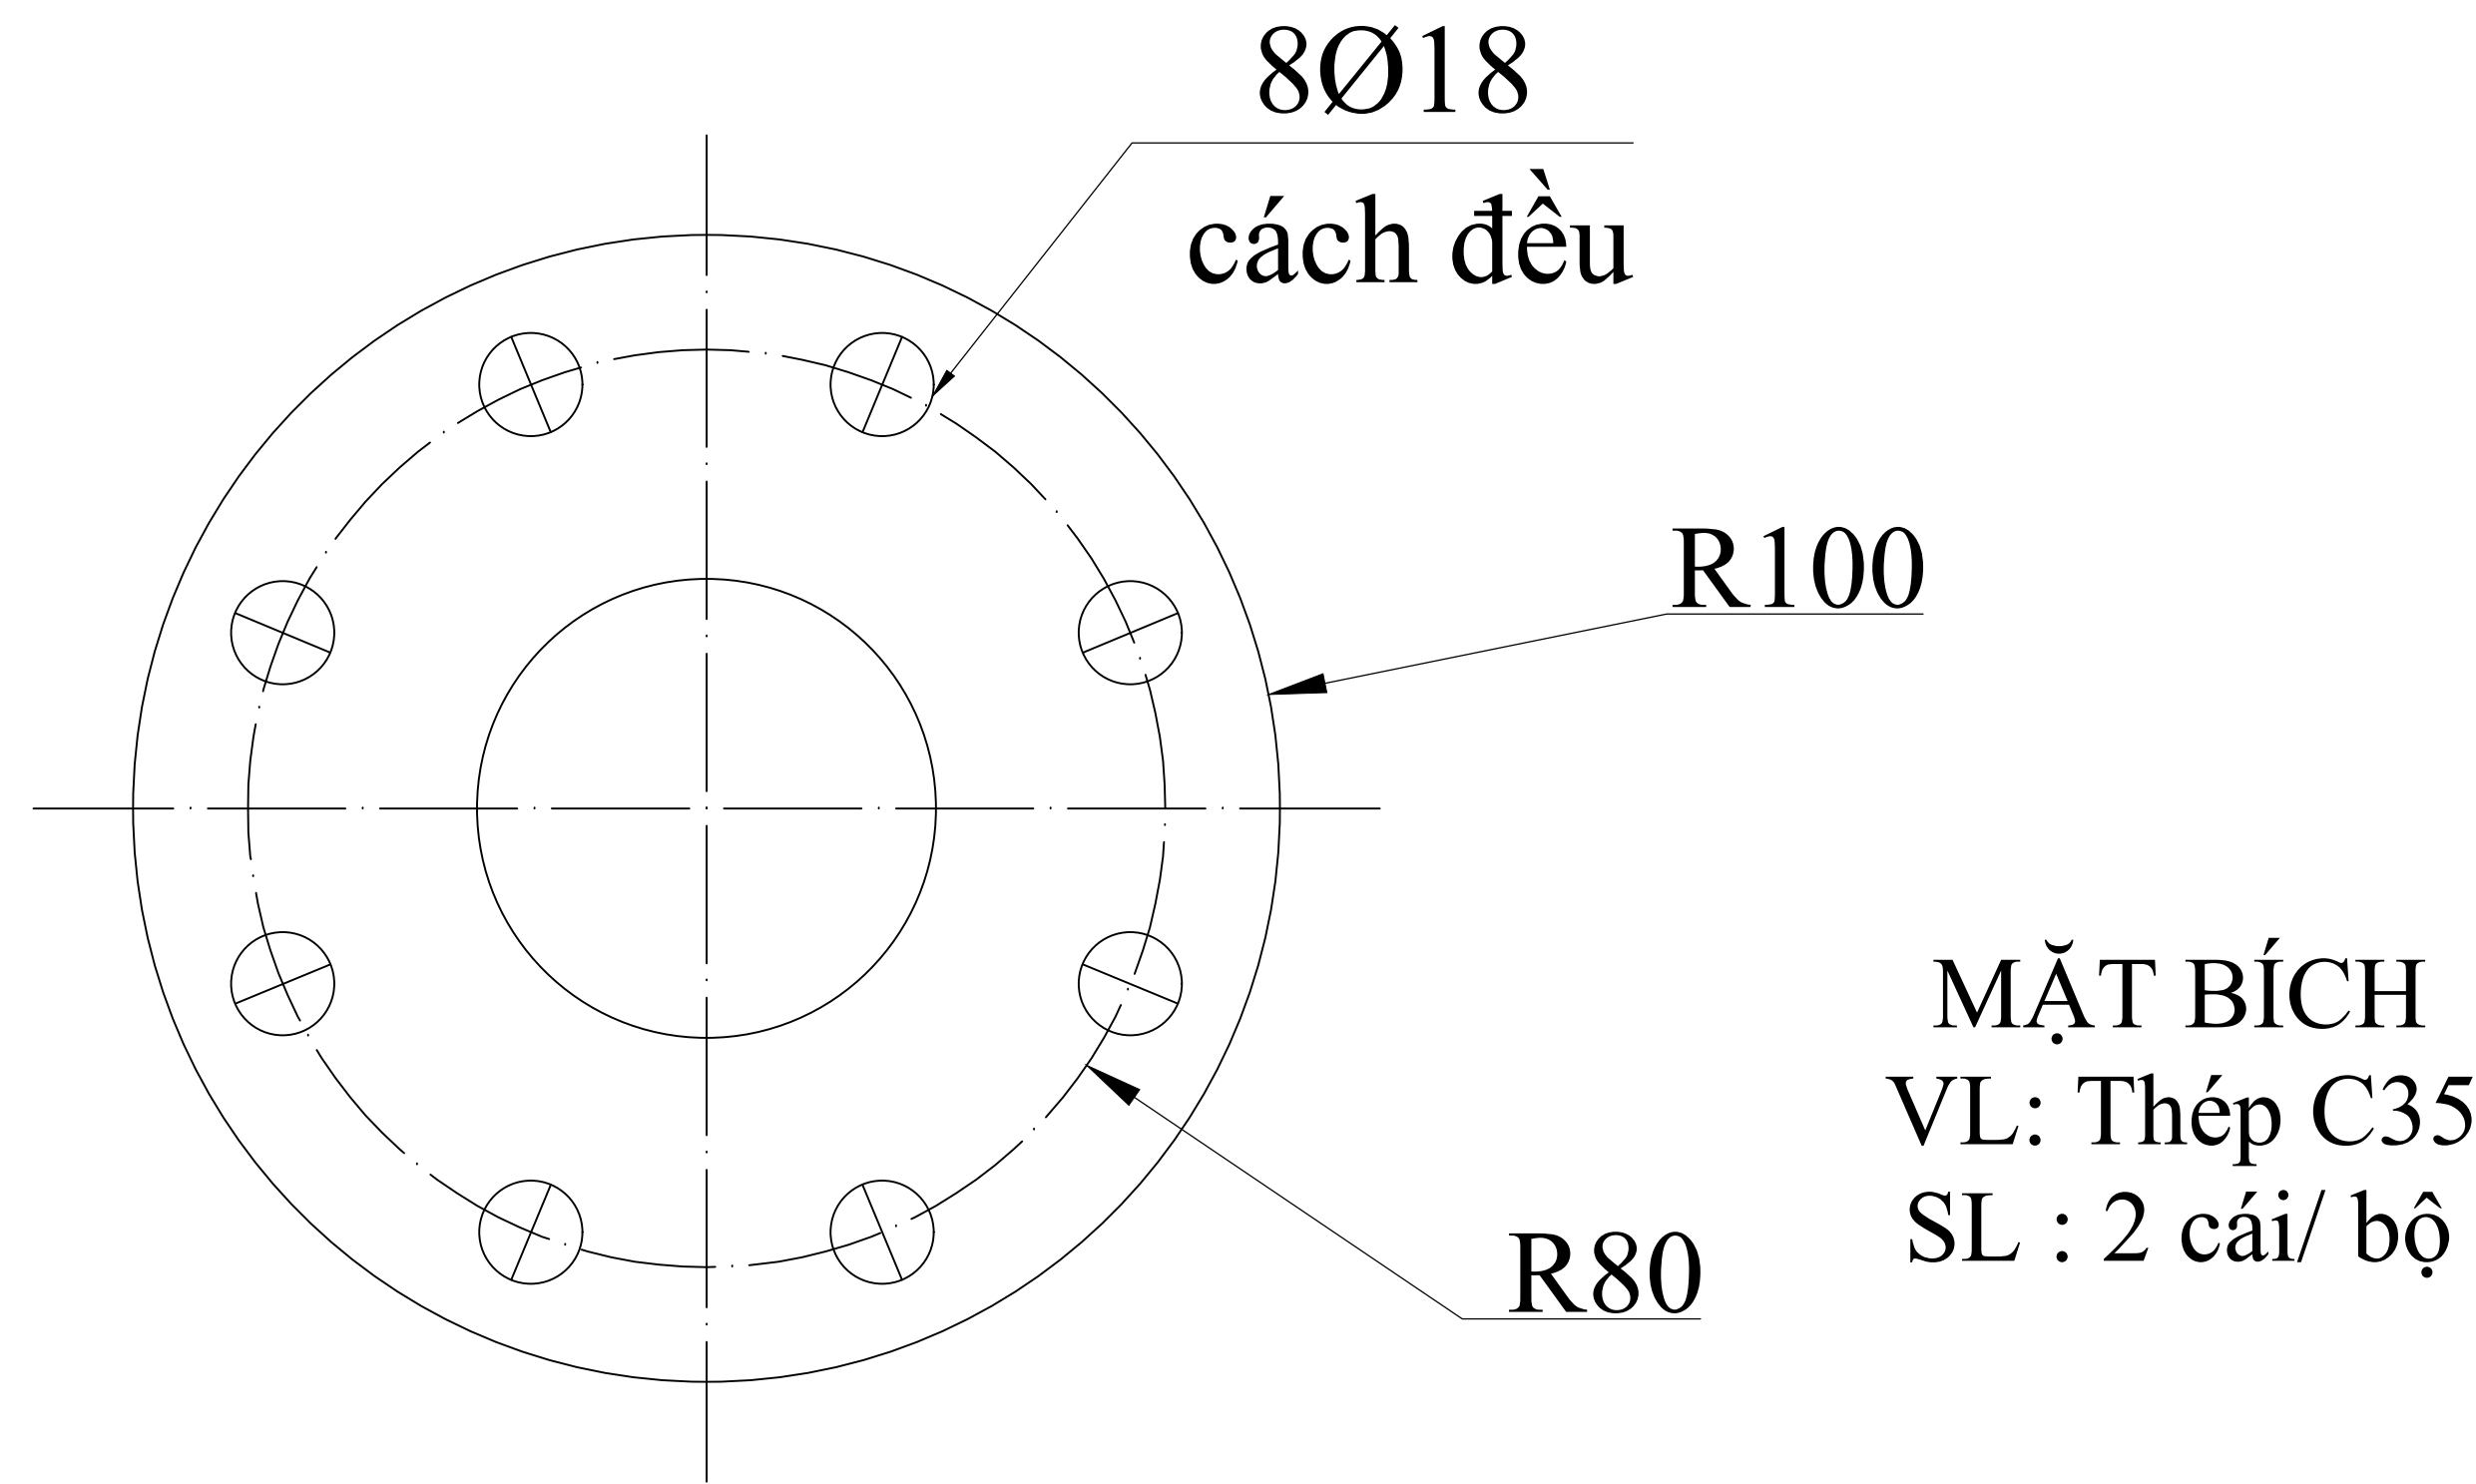


					BỘ LÀM MÁT KHÔNG KHÍ NẠM NON			
					BÍCH NƯỚC VÀO RA	LMKKNN.02		
sđ	sl	Số tài liệu	Ký	Ngày		Số lượng	Khối lượng	Tỷ lệ
TK		Theo mẫu		2025		1		1:1
Vẽ				2025				
KT		Phan Văn Linh		2025				
TP.KTAT		Thái Hữu Thư		2025	Vật liệu: Tổ hợp	Tờ số:	Số tờ:	
				2025		CÔNG TY CỔ PHẦN THỦY ĐIỆN HƯA NA		
PGĐ		Đoàn Văn Trường		2025				

12Ø14 2 bên


4Ø12

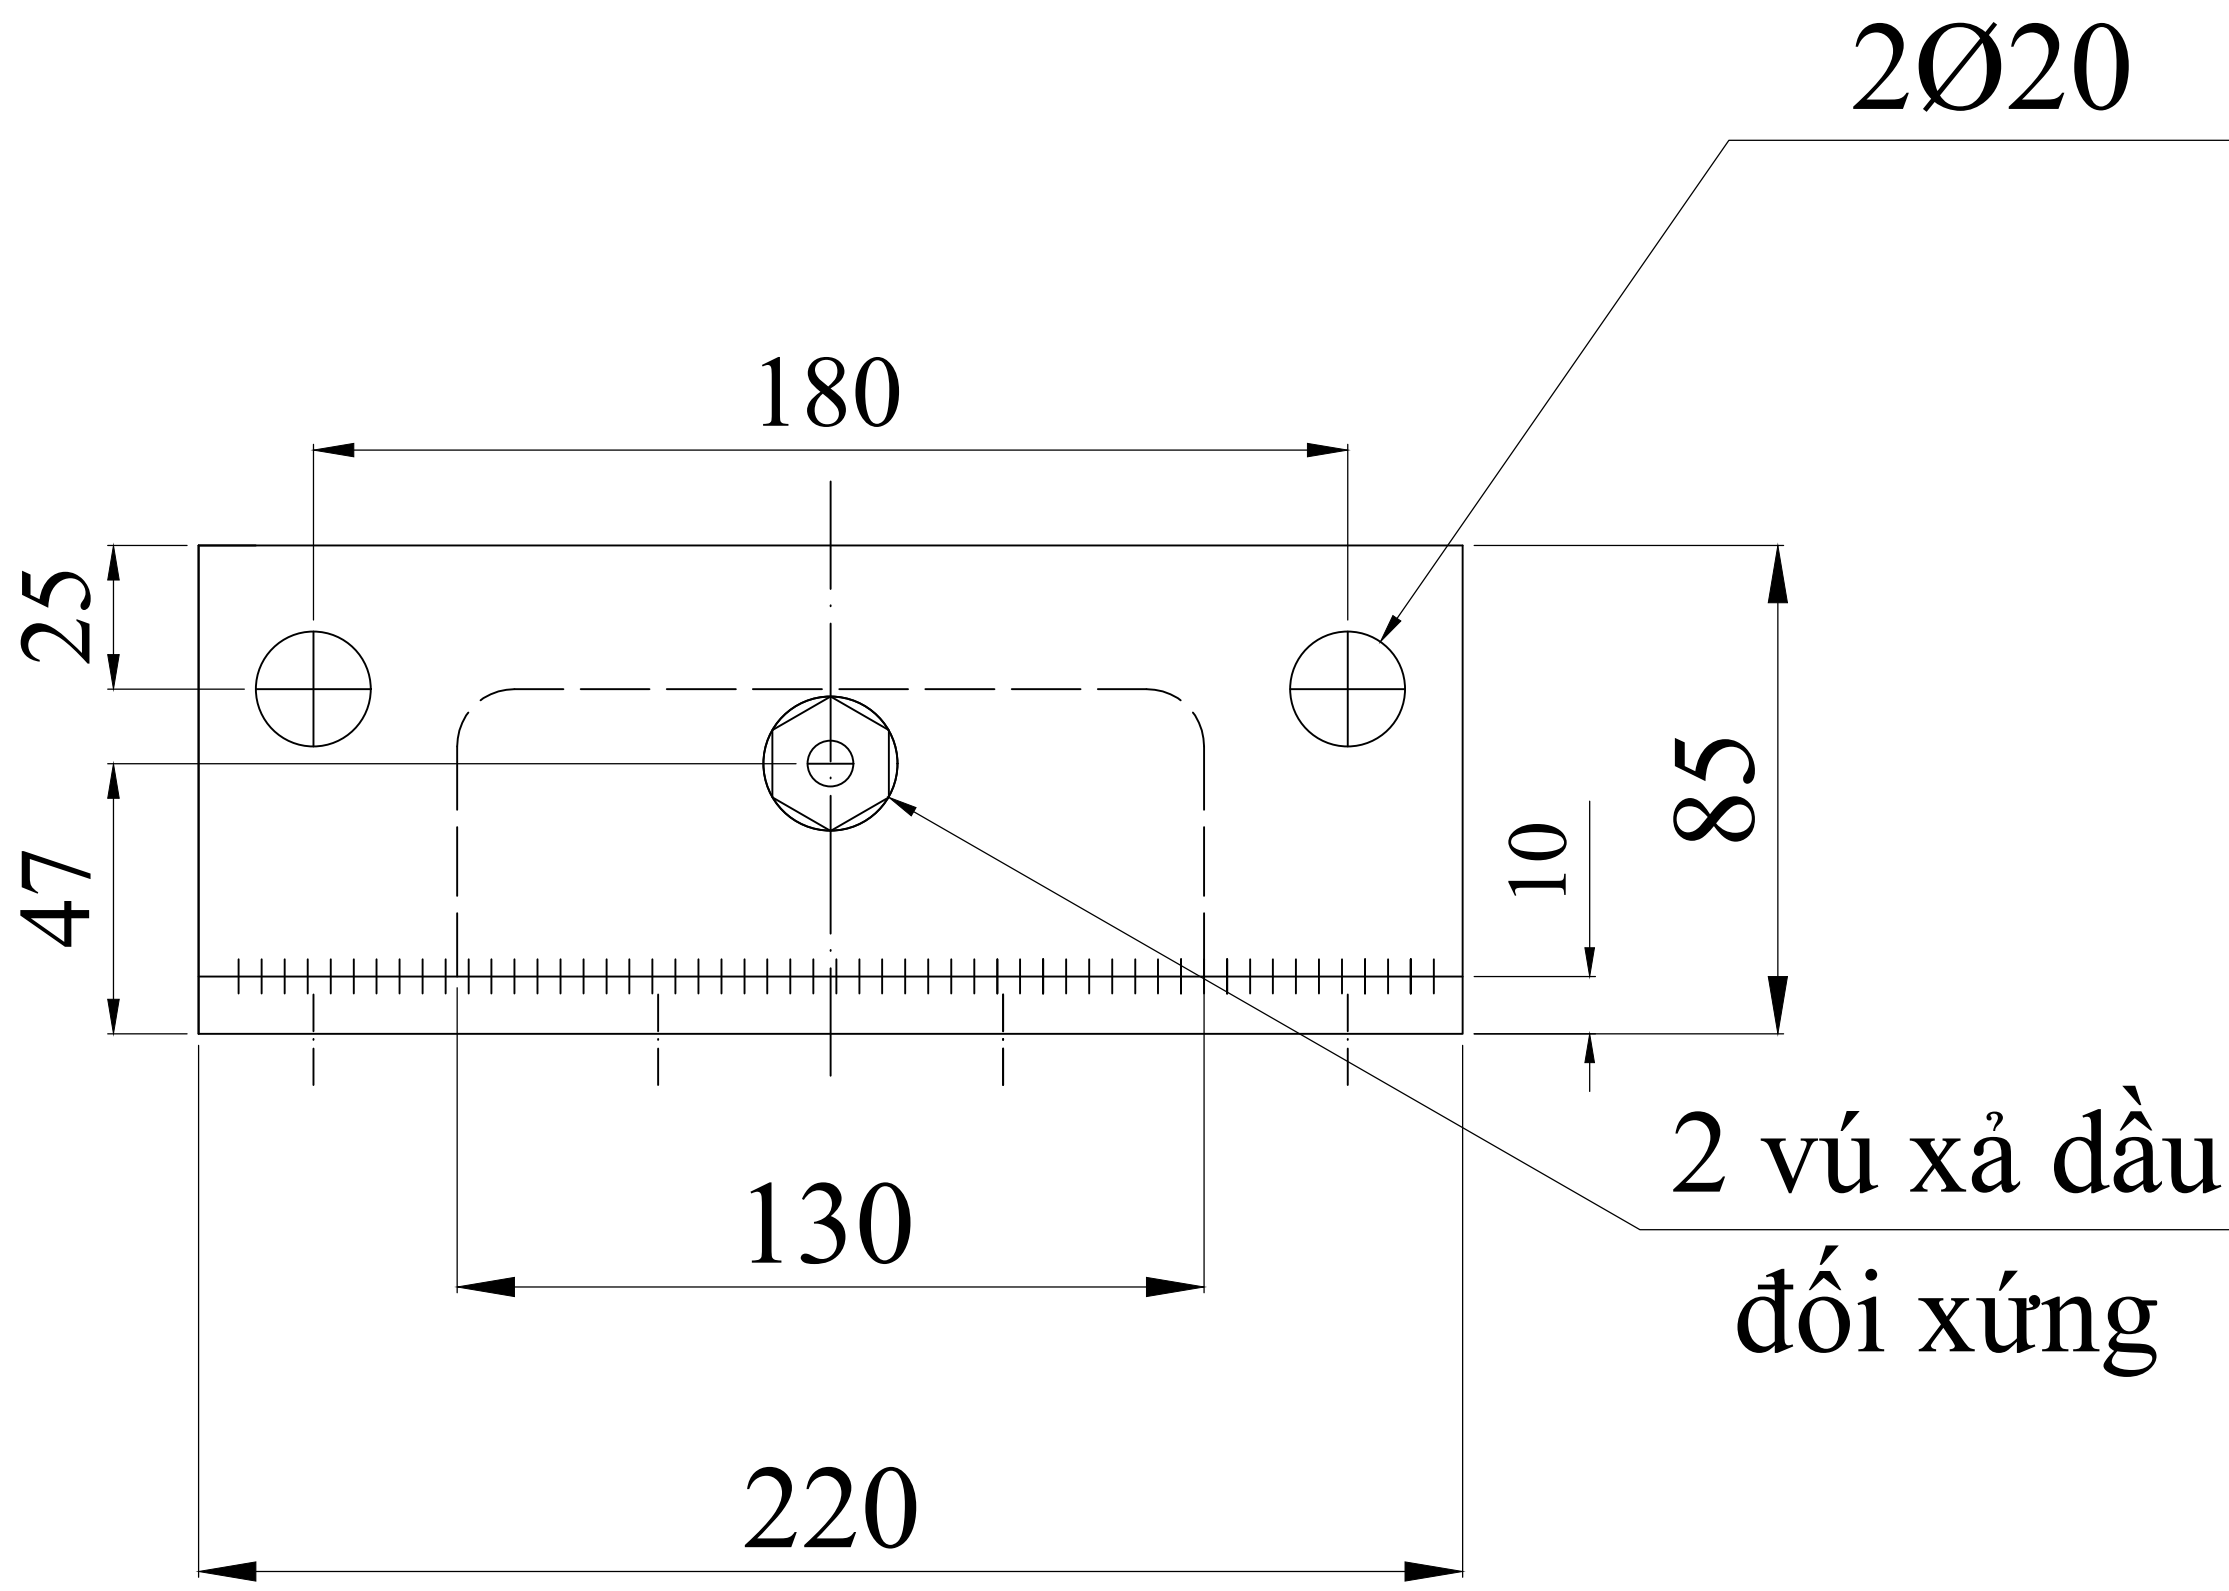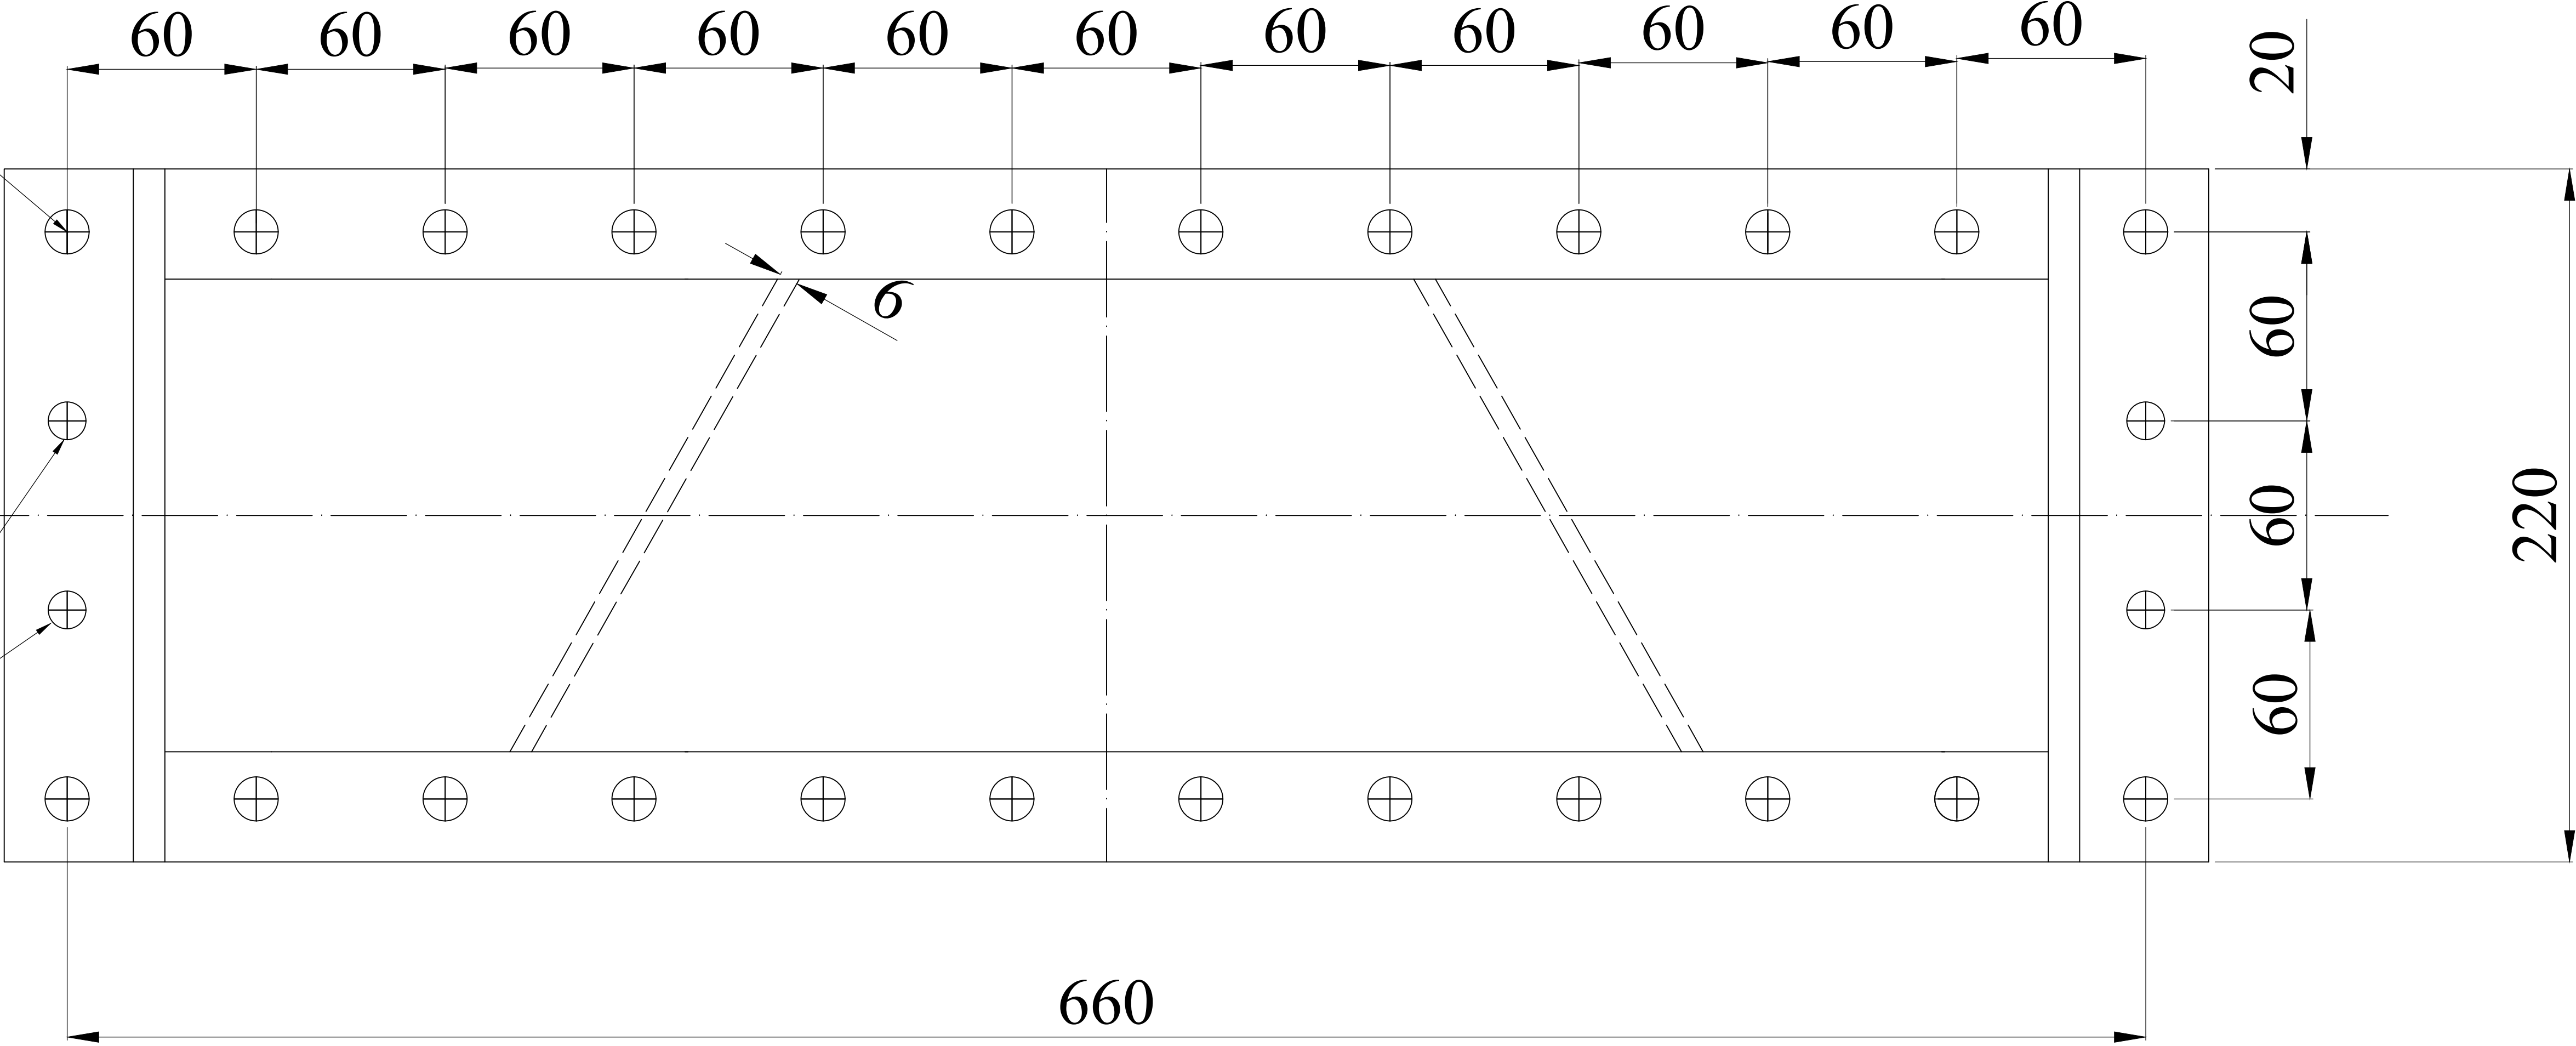

Nhìn theo A

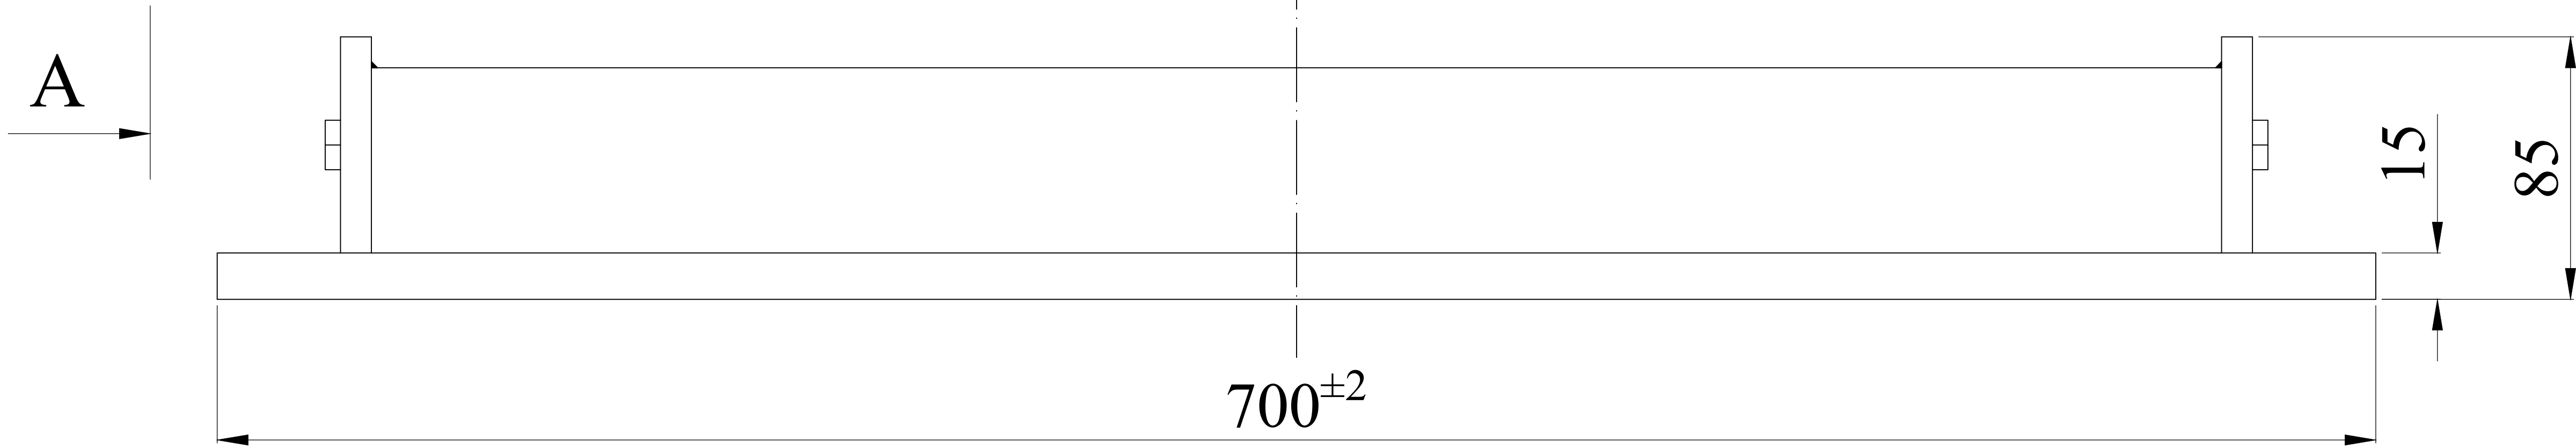



					BỘ LÀM MÁT KHÔNG KHÍ NẠM NON			
					BÍCH BỊT NƯỚC	LMKKNN.03		
sđ	sl	Số tài liệu	Ký	Ngày		Số lượng	Khối lượng	Tỷ lệ
TK		Theo mẫu		2025		1		1:1
Vẽ				2025				
KT		Phan Văn Linh		2025				
TP.KTAT		Thái Hữu Thư		2025	Vật liệu: Tổ hợp	Tờ số:	Số tờ:	
				2025		CÔNG TY CỔ PHẦN THỦY ĐIỆN HƯA NA		
PGĐ		Đoàn Văn Trường		2025				

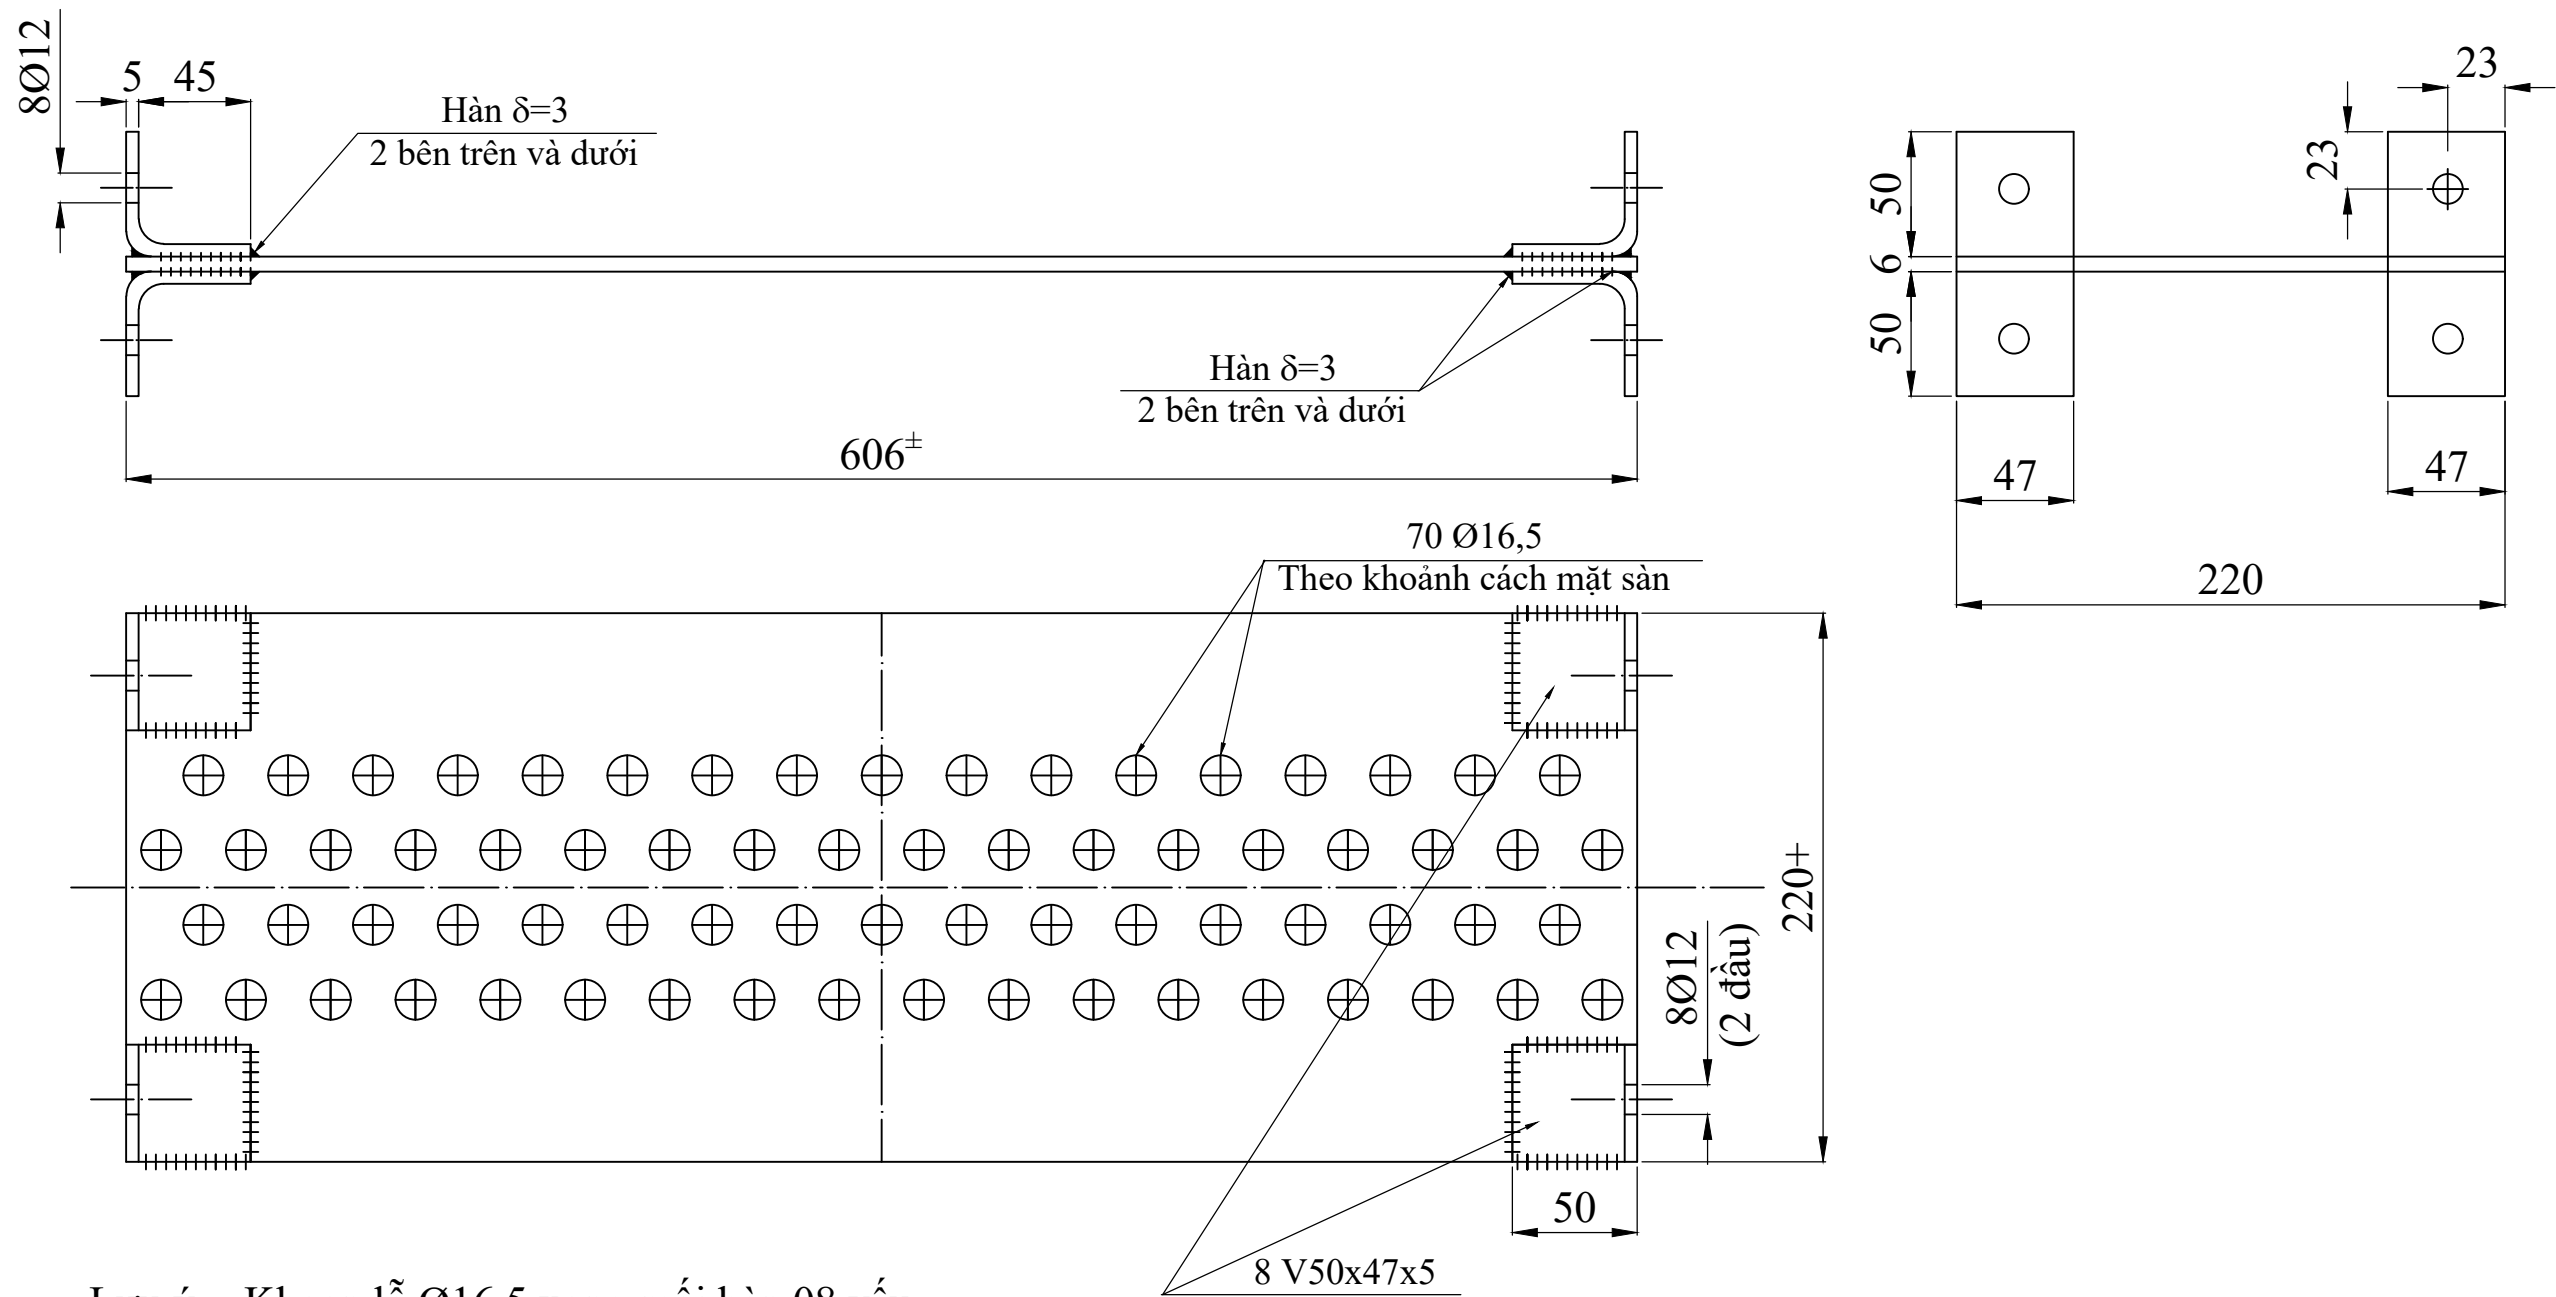

Lưu ý: - Khoan lỗ Ø16,5 xong mỗi hàn 08 vấu
Σ32 (V50X47X5)
- Xử lý mạ kẽm

					BỘ LÀM MÁT KHÔNG KHÍ NẠM NƠN			
					MẶT SÀNG GIỮA	LMKKNN.04		
						Số lượng	Khối lượng	Tỷ lệ
sđ	sl	Số tài liệu	Ký	Ngày		1		1:1
TK		Theo mẫu		2025				
Vẽ				2025				
KT		Phan Văn Linh		2025	Vật liệu:Thép tấm mạ kẽm	Tờ số:	Số tờ:	
TP.KTAT		Thái Hữu Thư		2025		CÔNG TY CỔ PHẦN THỦY ĐIỆN HƯA NÀ		
				2025				
PGĐ		Đoàn Văn Trường		2025				



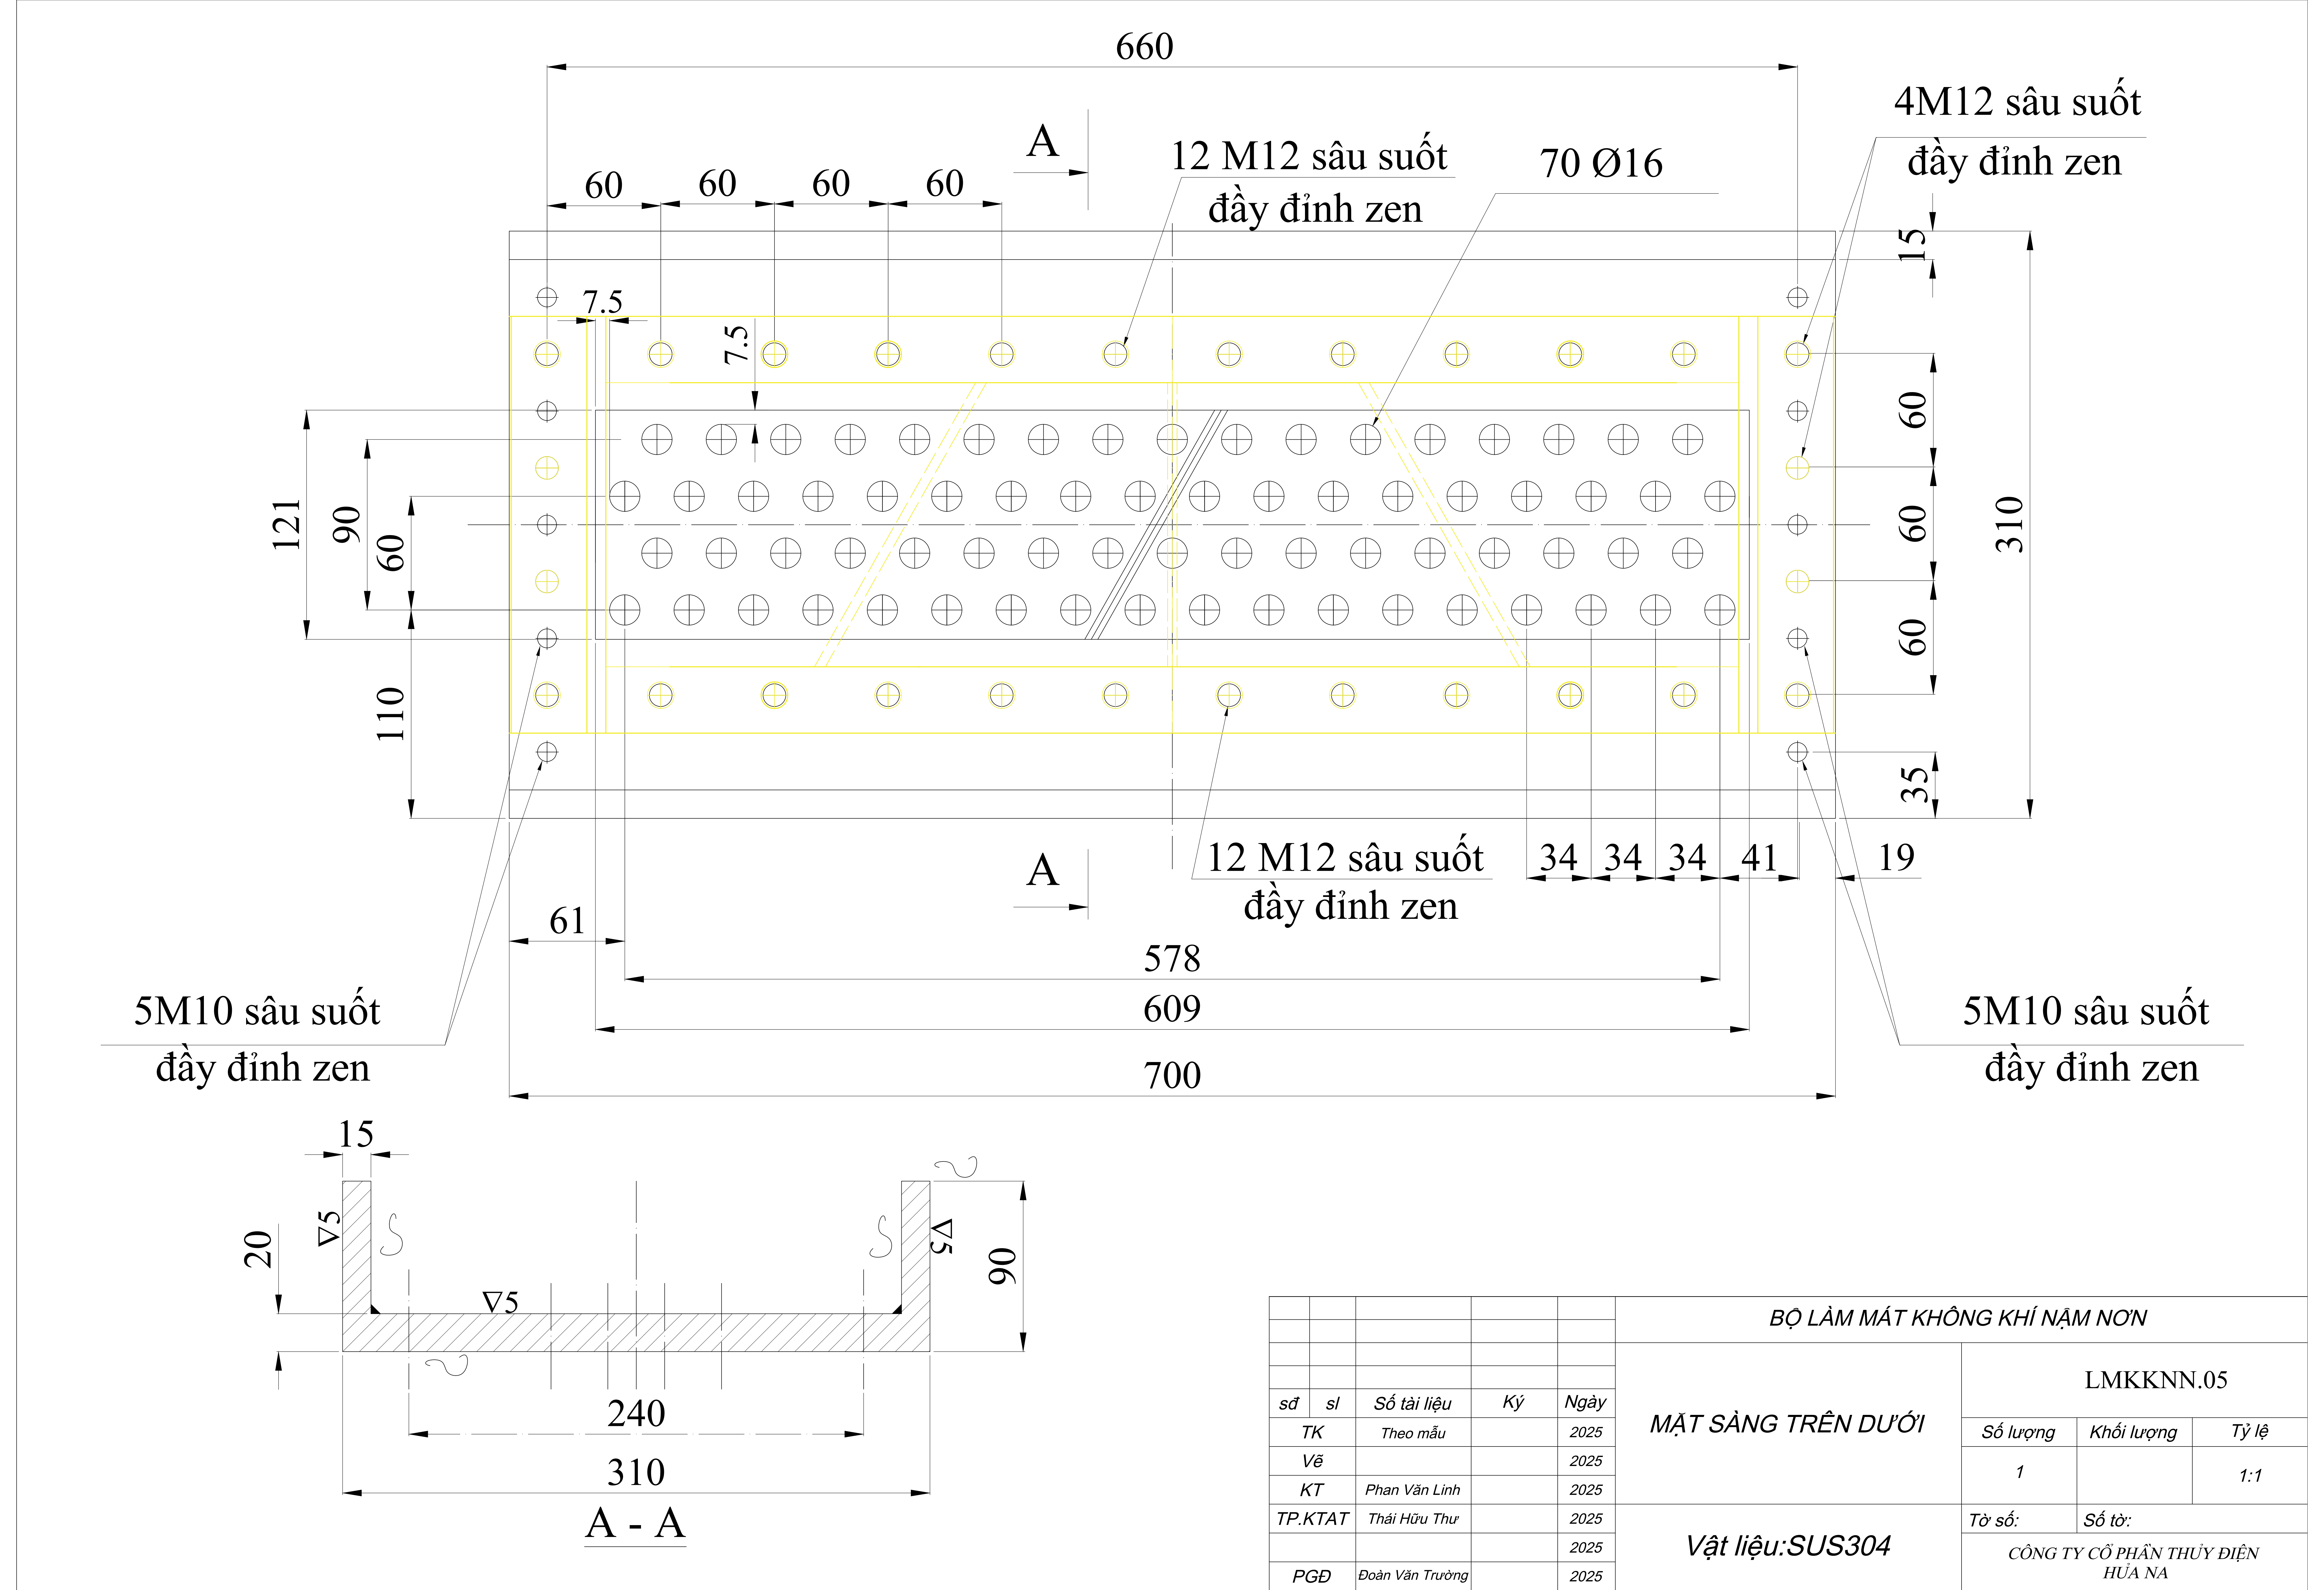


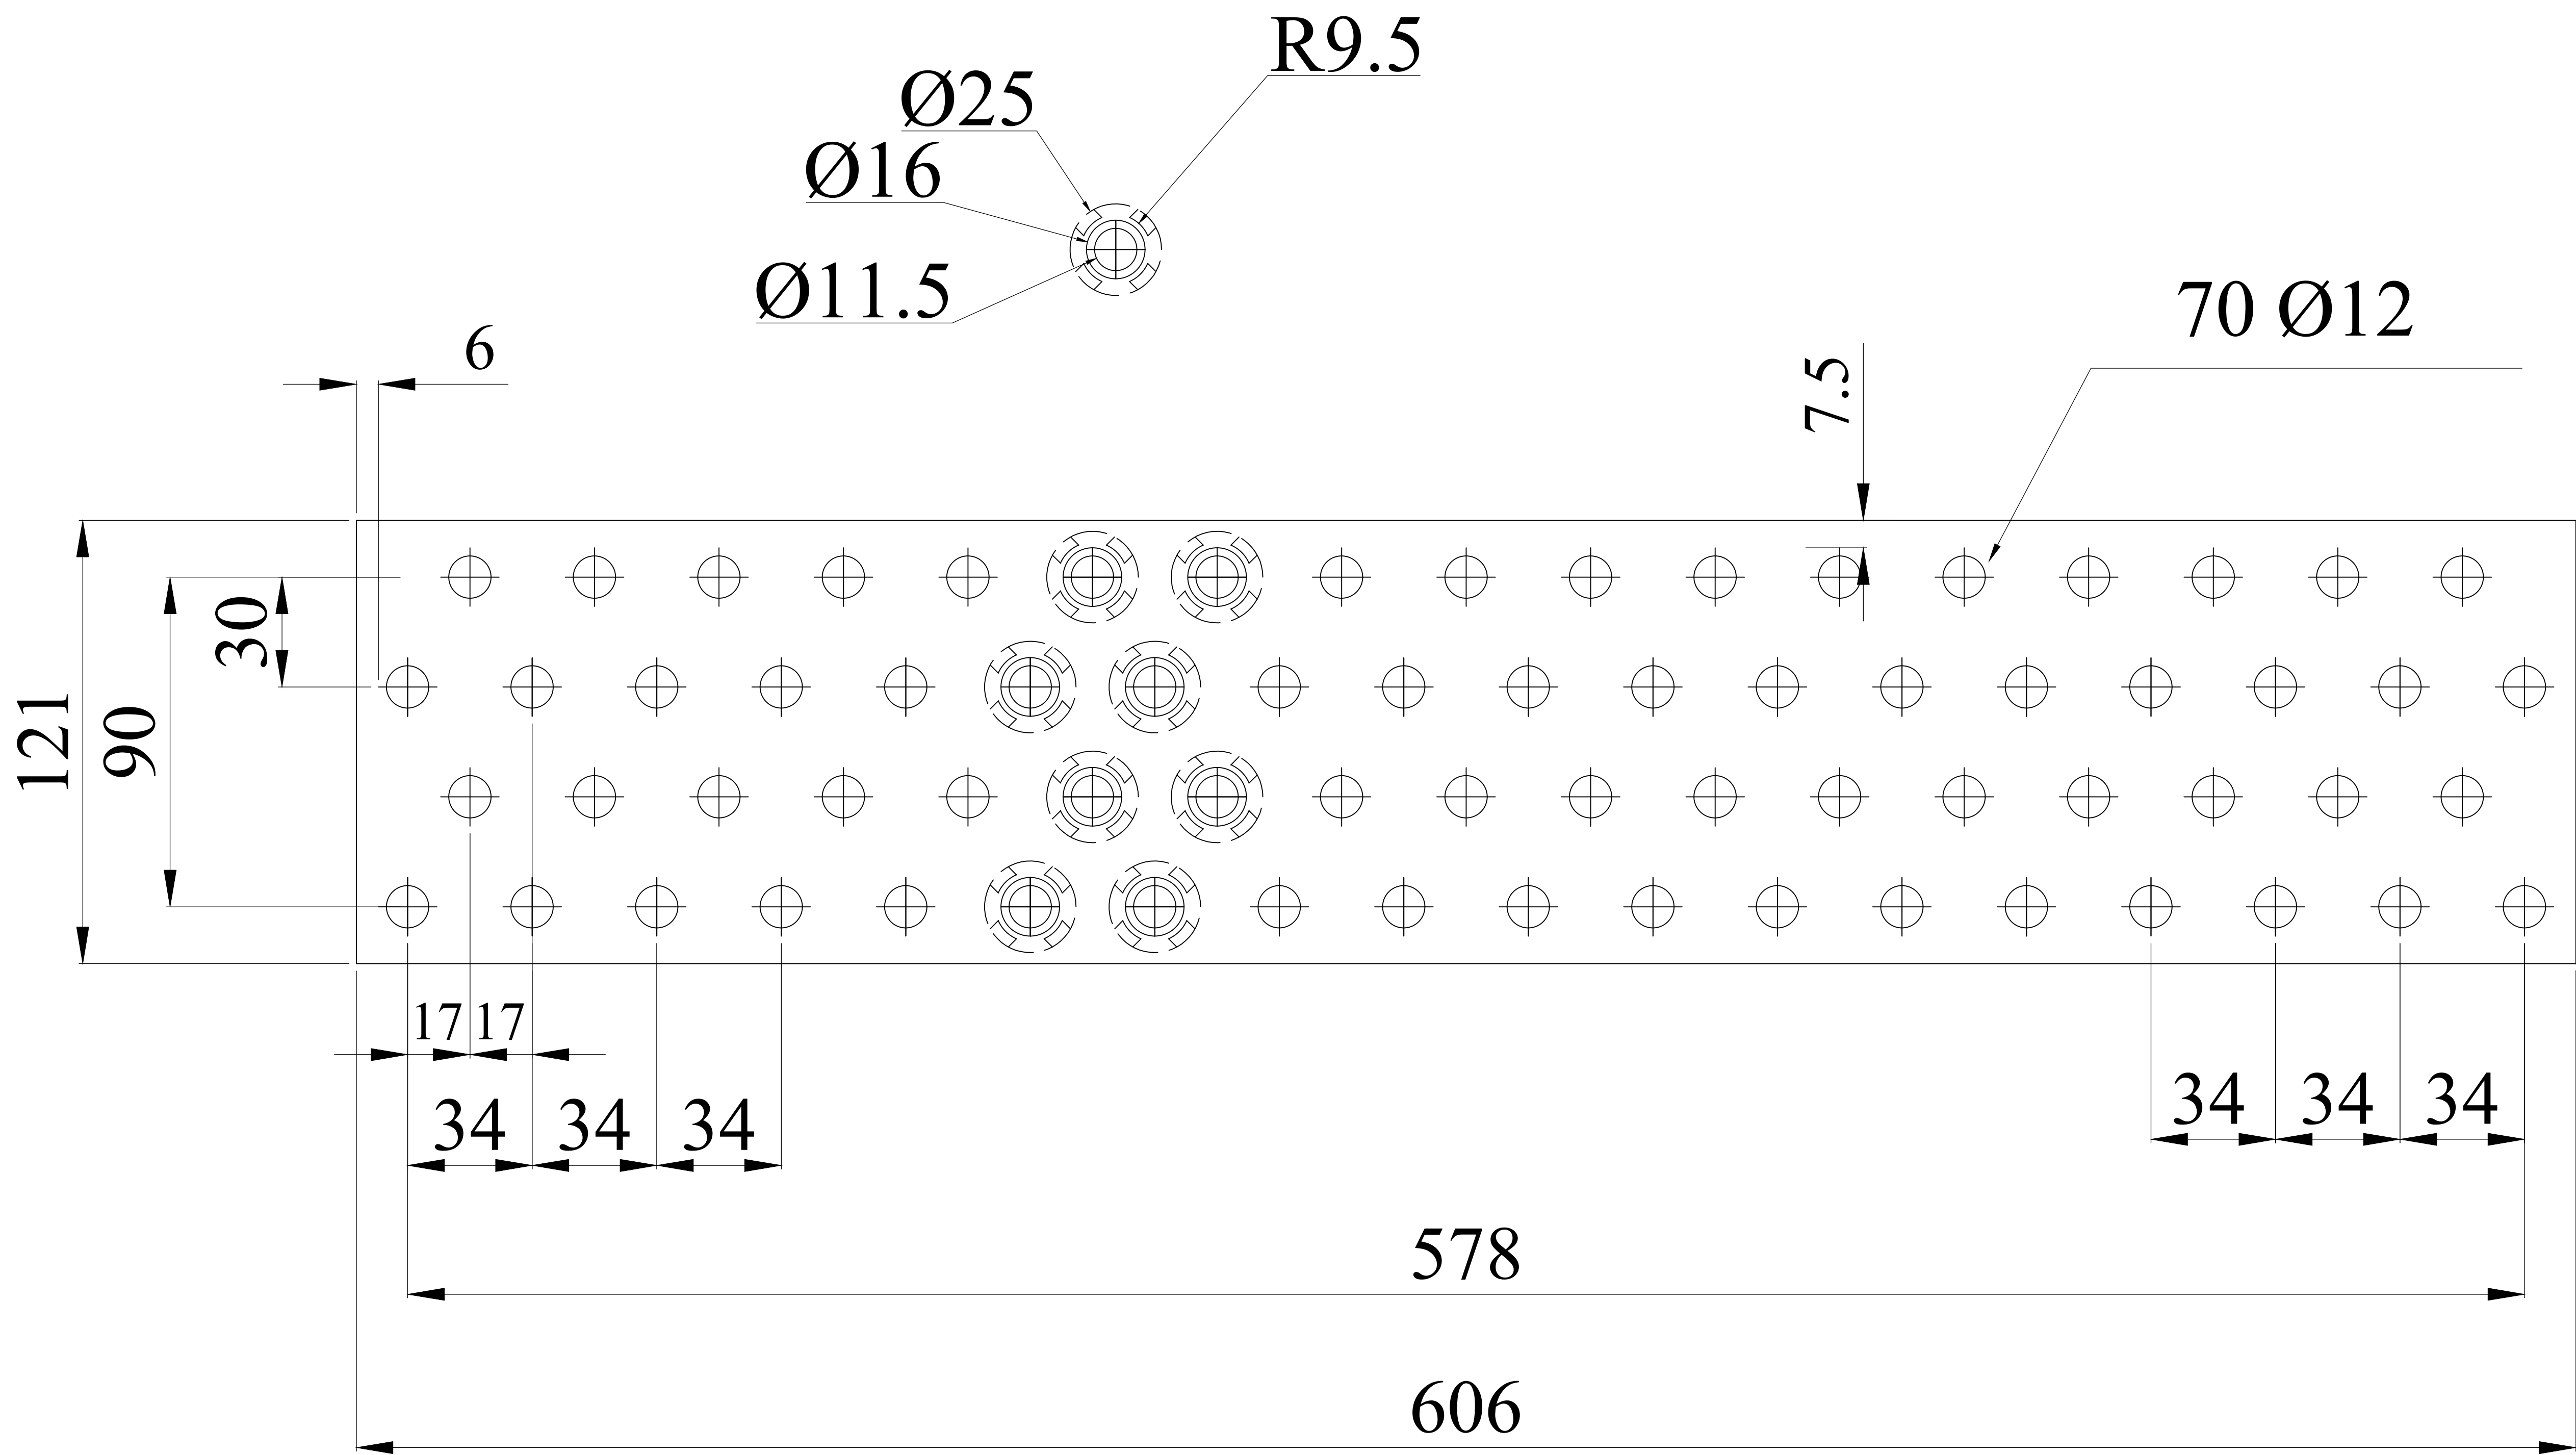

Yêu cầu kỹ thuật:
- Lá đồng dày 0.25 mm

					BỘ LÀM MÁT KHÔNG KHÍ NẠM NON			
					CÁNH TẢN NHIỆT	LMKKNN.06		
sđ	sl	Số tài liệu	Ký	Ngày		Số lượng	Khối lượng	Tỷ lệ
TK		Theo mẫu		2025		1		1:1
Vẽ				2025				
KT		Phan Văn Linh		2025				
TP.KTAT		Thái Hữu Thư		2025	Vật liệu: Cu 99.6%	Tờ số:	Số tờ:	
				2025		CÔNG TY CỔ PHẦN THỦY ĐIỆN HƯA NA		
PGĐ		Đoàn Văn Trường		2025				

BU LÔNG ĐỒNG
VL: Đồng hợp kim
SL : 4 cái/ bộ
Tỷ lệ 4/1

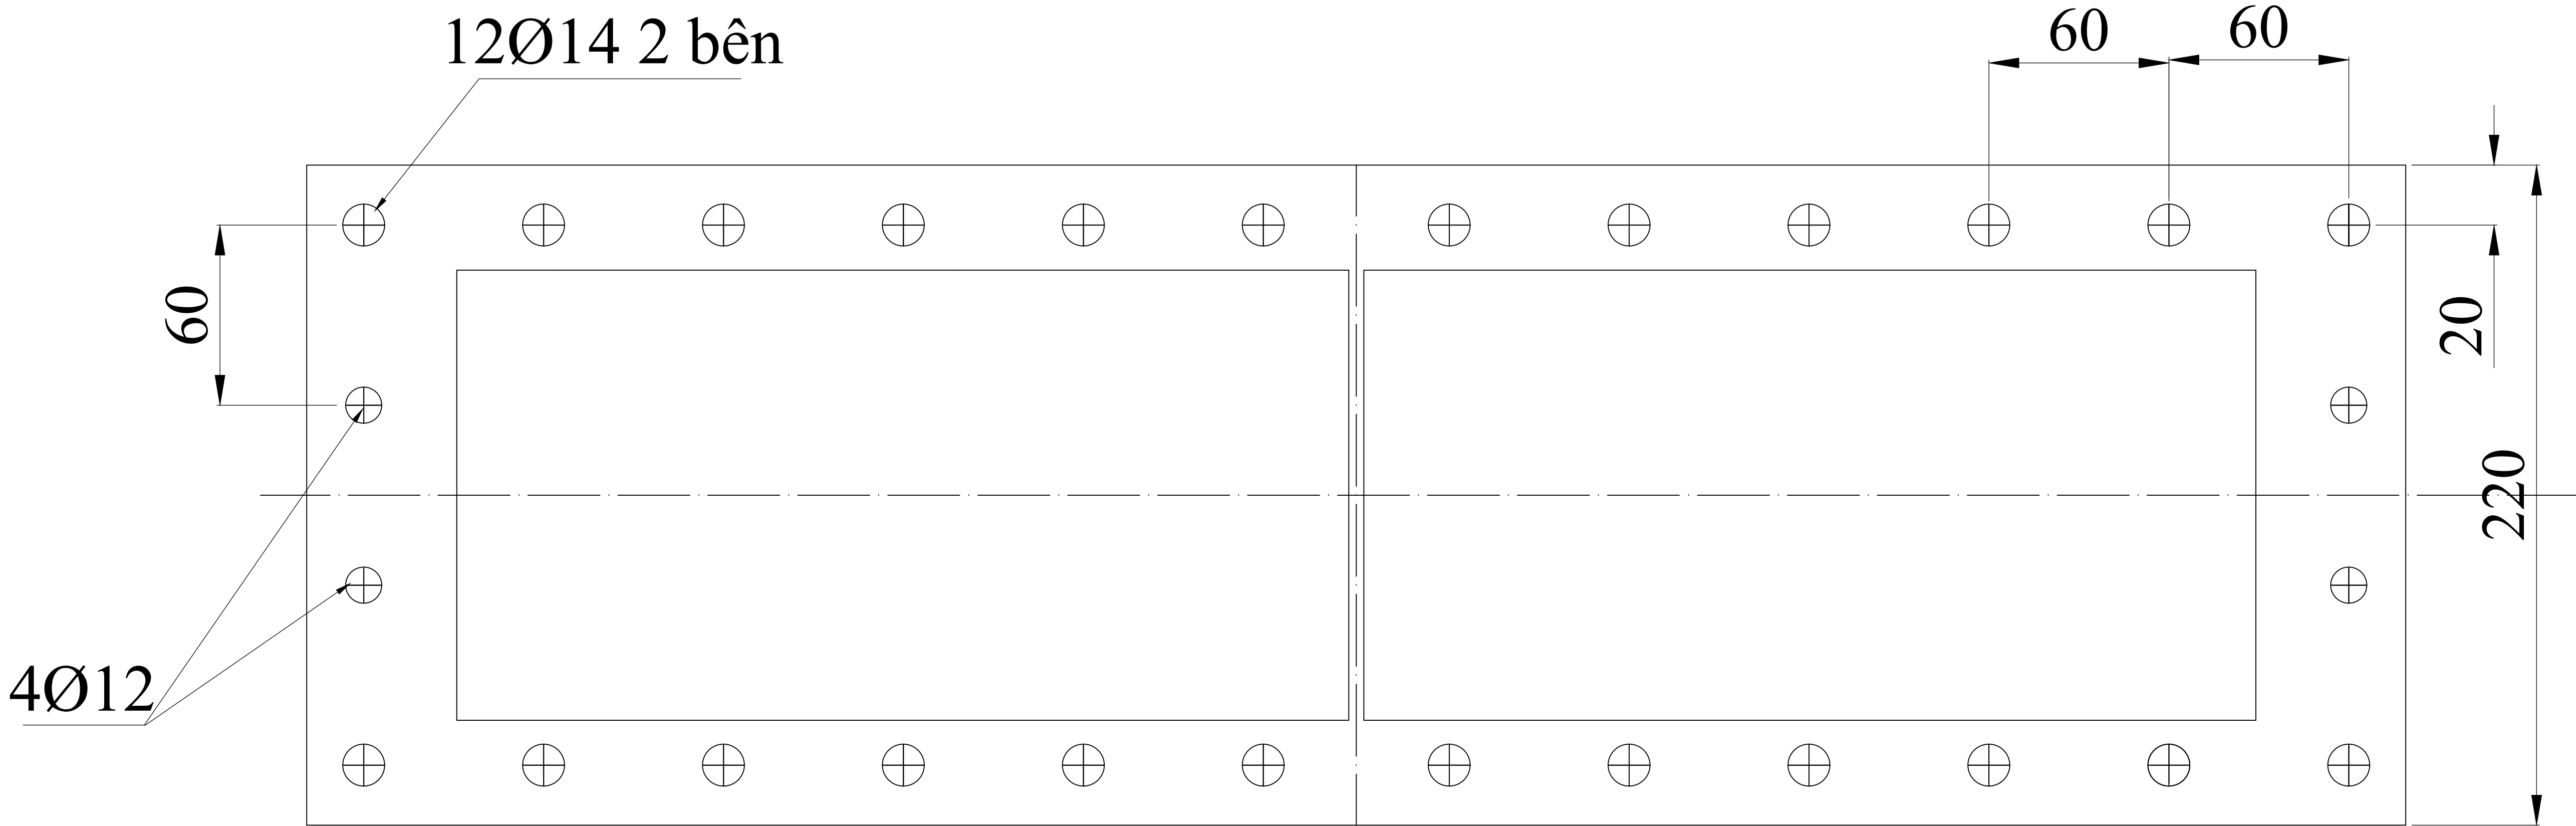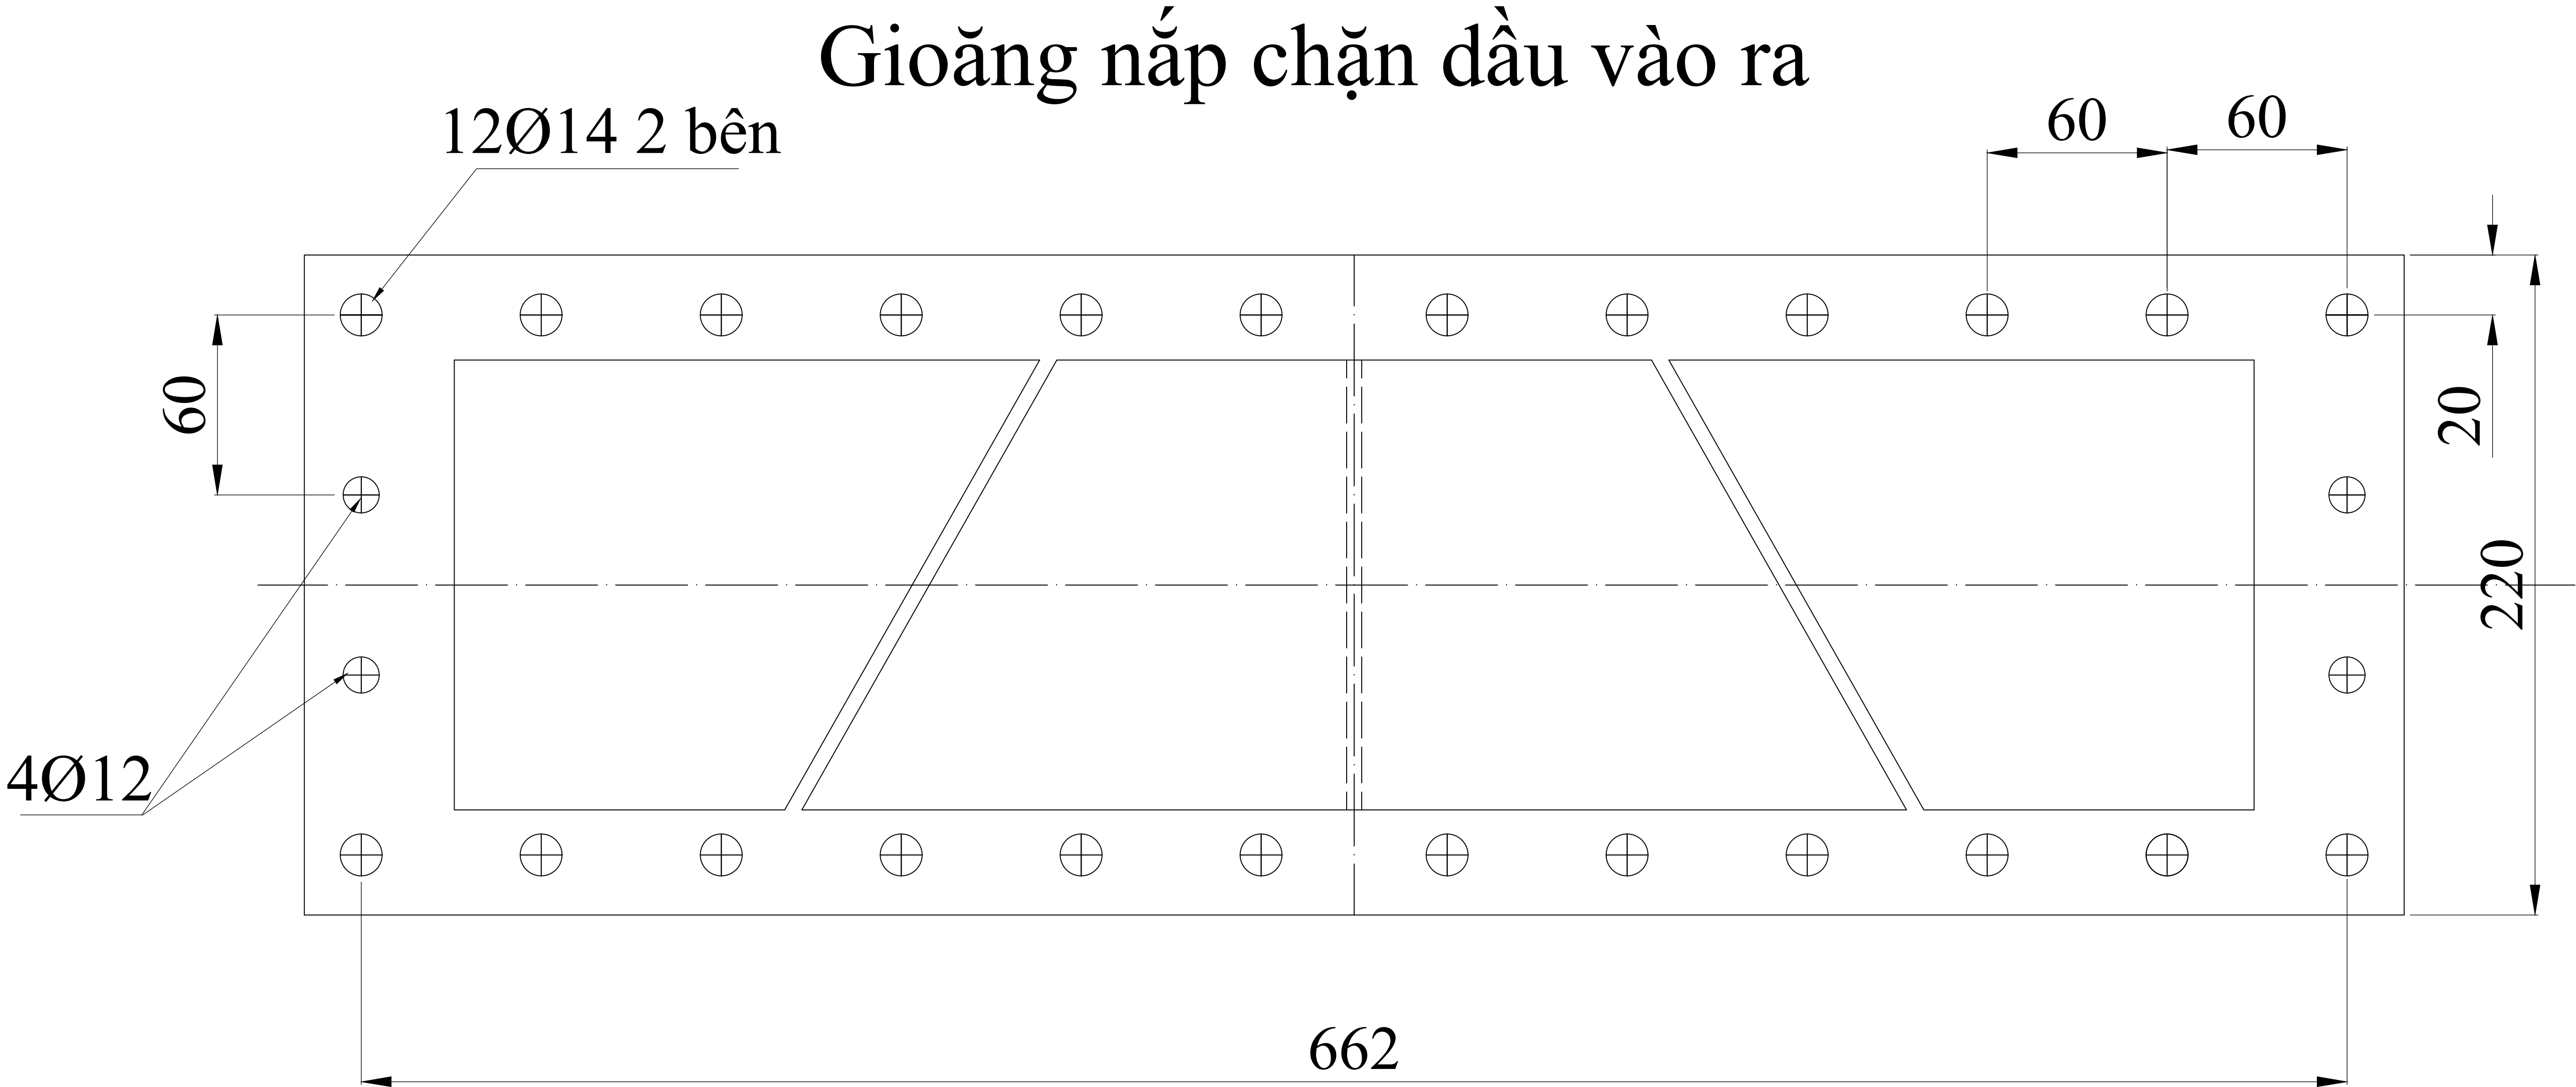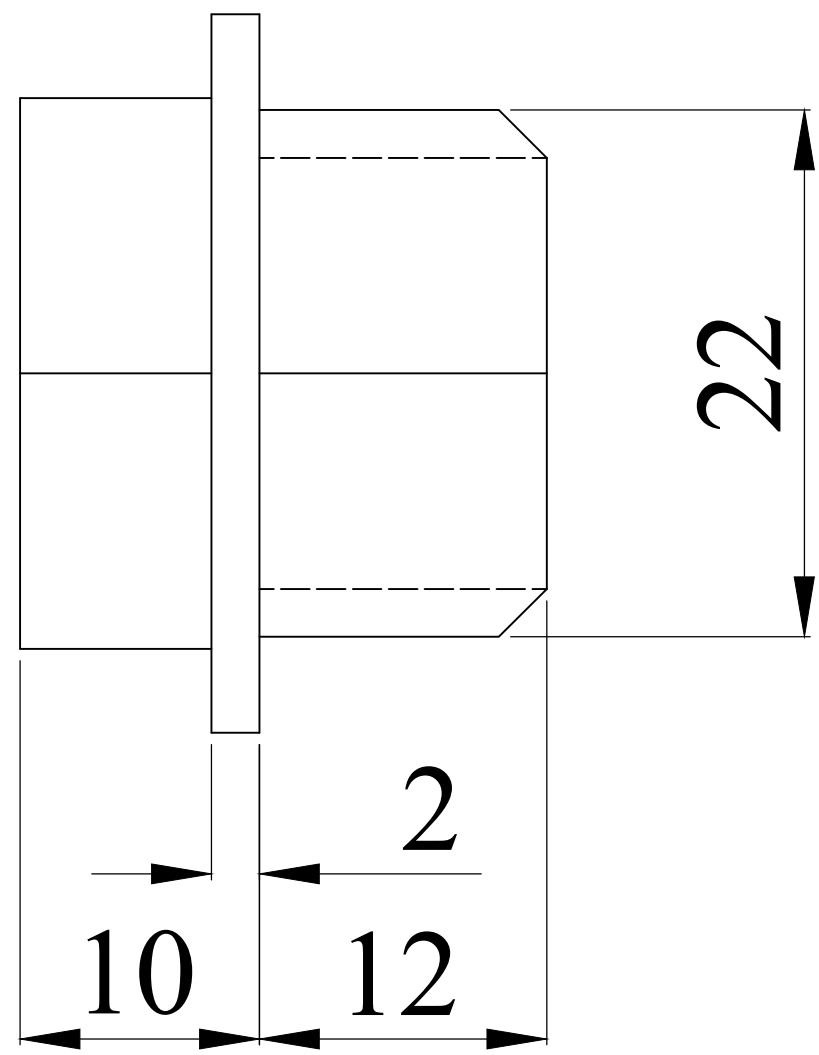

					BỘ LÀM MÁT KHÔNG KHÍ NẠM NON			
					GIOĂNG LÀM KÍN	LMKKNN.07		
sđ	sl	Số tài liệu	Ký	Ngày		Số lượng	Khối lượng	Tỷ lệ
TK		Theo mẫu		2025		1		1:1
Vẽ				2025				
KT		Phan Văn Linh		2025				
TP.KTAT		Thái Hữu Thư		2025	Vật liệu:NBR	Tờ số:	Số tờ:	
				2025		CÔNG TY CỔ PHẦN THỦY ĐIỆN HƯA NA		
PGĐ		Đoàn Văn Trường		2025				